



WIDOK W PERSPEKTYWIE OD STRONY PÓŁNOCNO-WSCHODNIEJ




WIDOK W PERSPEKTYWIE OD STRONY PÓŁNOCNO-ZACHODNIEJ



WIDOK W PERSPEKTYWIE OD STRONY POŁUDNIOWO-ZACHODNIEJ




WIDOK W PERSPEKTYWIE OD STRONY POŁUDNIOWO-WSCHODNIEJ

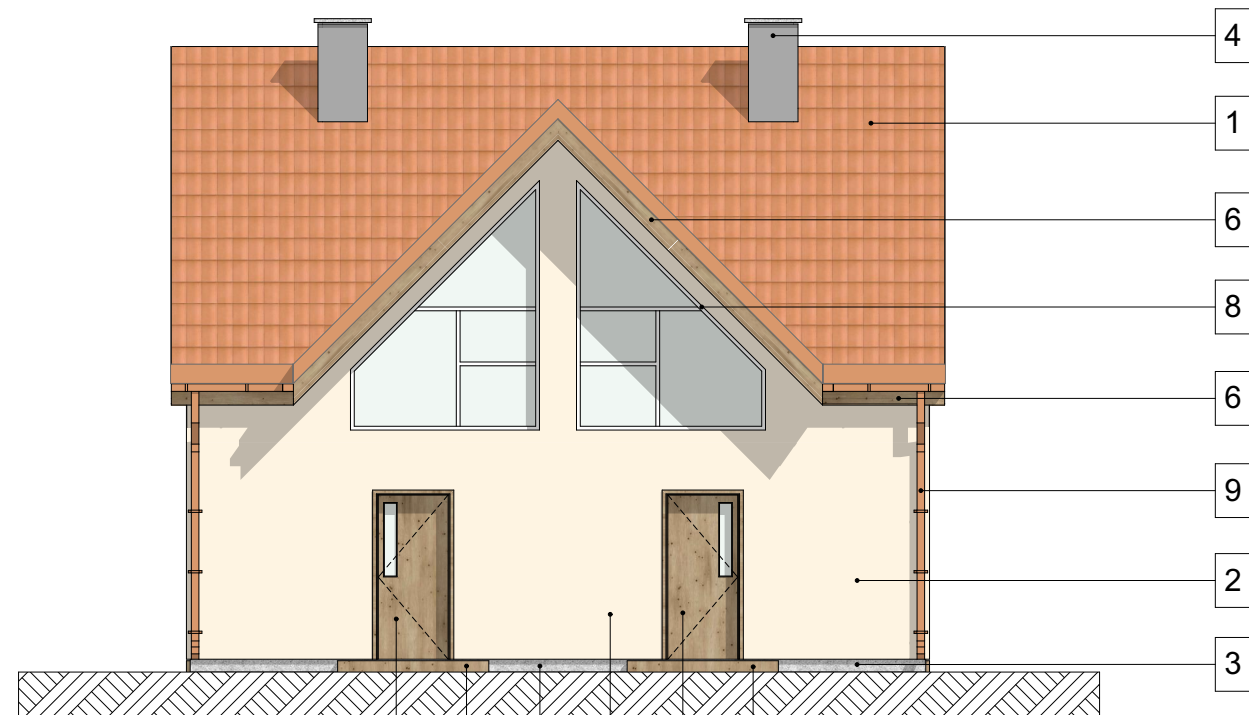

ELEWACJA PÓŁNOCNA

7 5 3 2 7 5

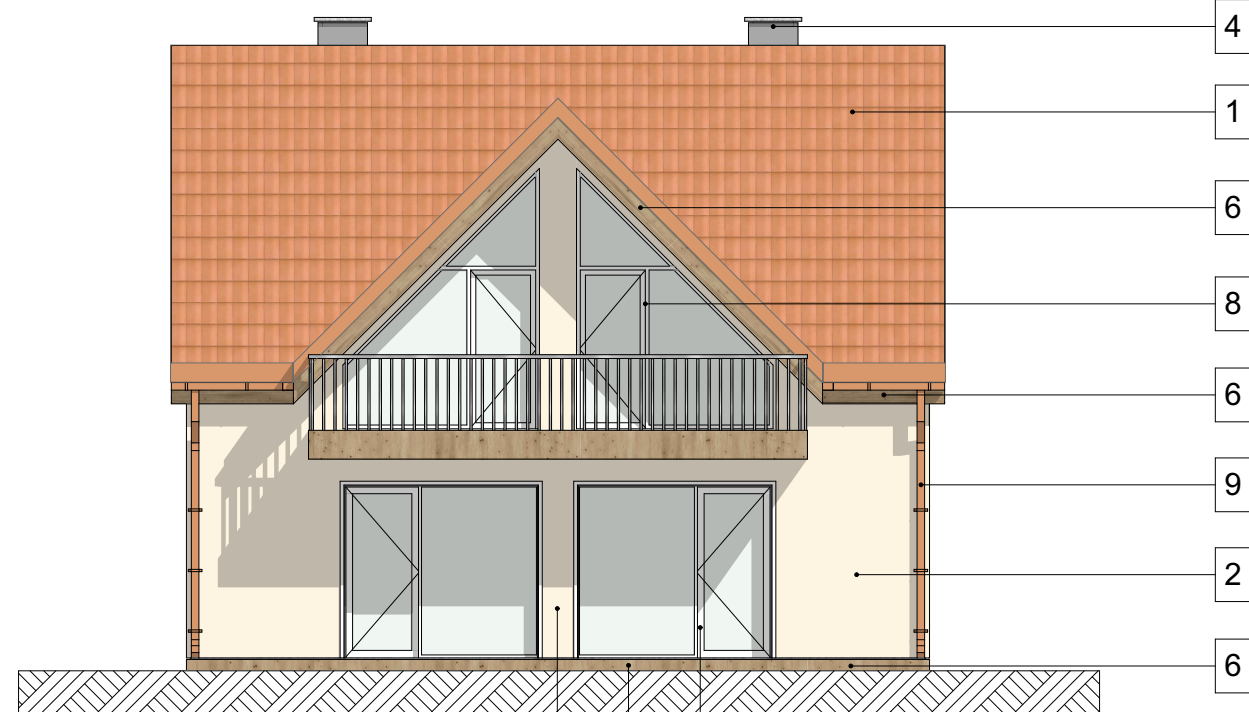

ELEWACJA POŁUDNIOWA

2 6 8

1 DACHÓWKA CERAMICZNA
KOLOR ceglasty np. RAL 8004

2 TYNK STRUKTURALNY BARWIONY
KOLOR beżowy np. RAL 9001

3 COKÓŁ KAMIEŃ NATURALNY /
IMITACJA KAMIENIA
KOLOR naturalny jasny szary

4 KOMIN TYNK STRUKTURALNY
BARWIONY
KOLOR jasny szary np. RAL 9006


5 PŁYTKI MROZOODPORNE GRES
KOLOR np. dąb

6 DESKA OKAPOWA / TARASOWA
DREWNIANA IMPREGNOWANA
KOLOR naturalny brązowy np. dąb

7 STOLARKA DRZWIOWA
KOLOR naturalny brązowy np. dąb


8 STOLARKA OKIENNA / DRZWIOWA
KOLOR np. biały

9 RYNNA / RURA SPUSTOWA
KOLOR ceglasty np. RAL 8004

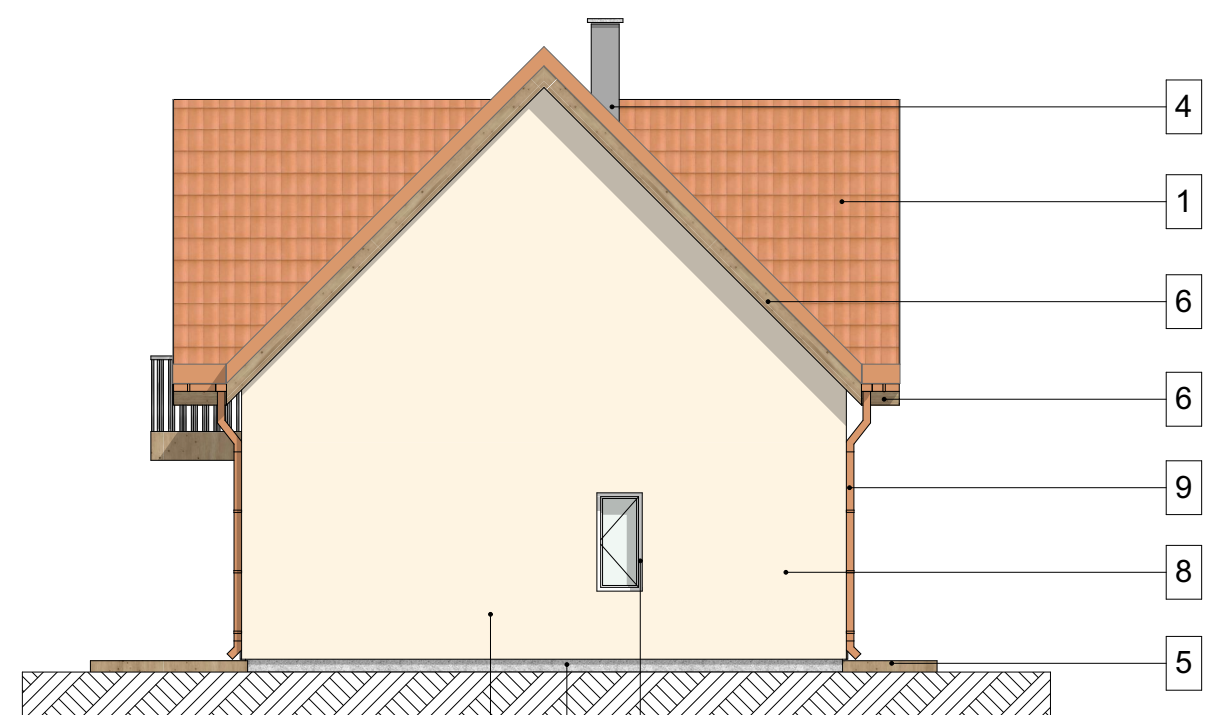


ELEWACJA WSCHODNIA



2 3 8

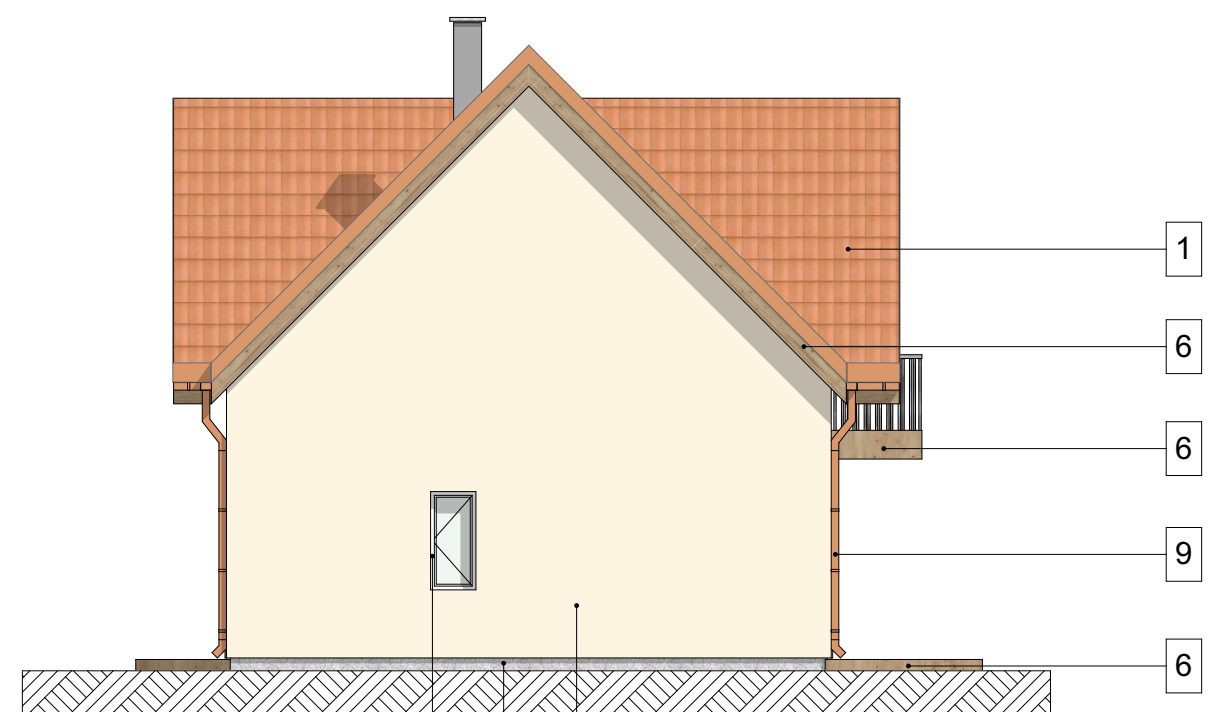

ELEWACJA ZACHODNIA

8 3 2


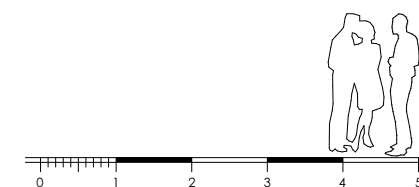


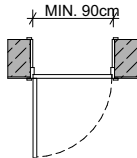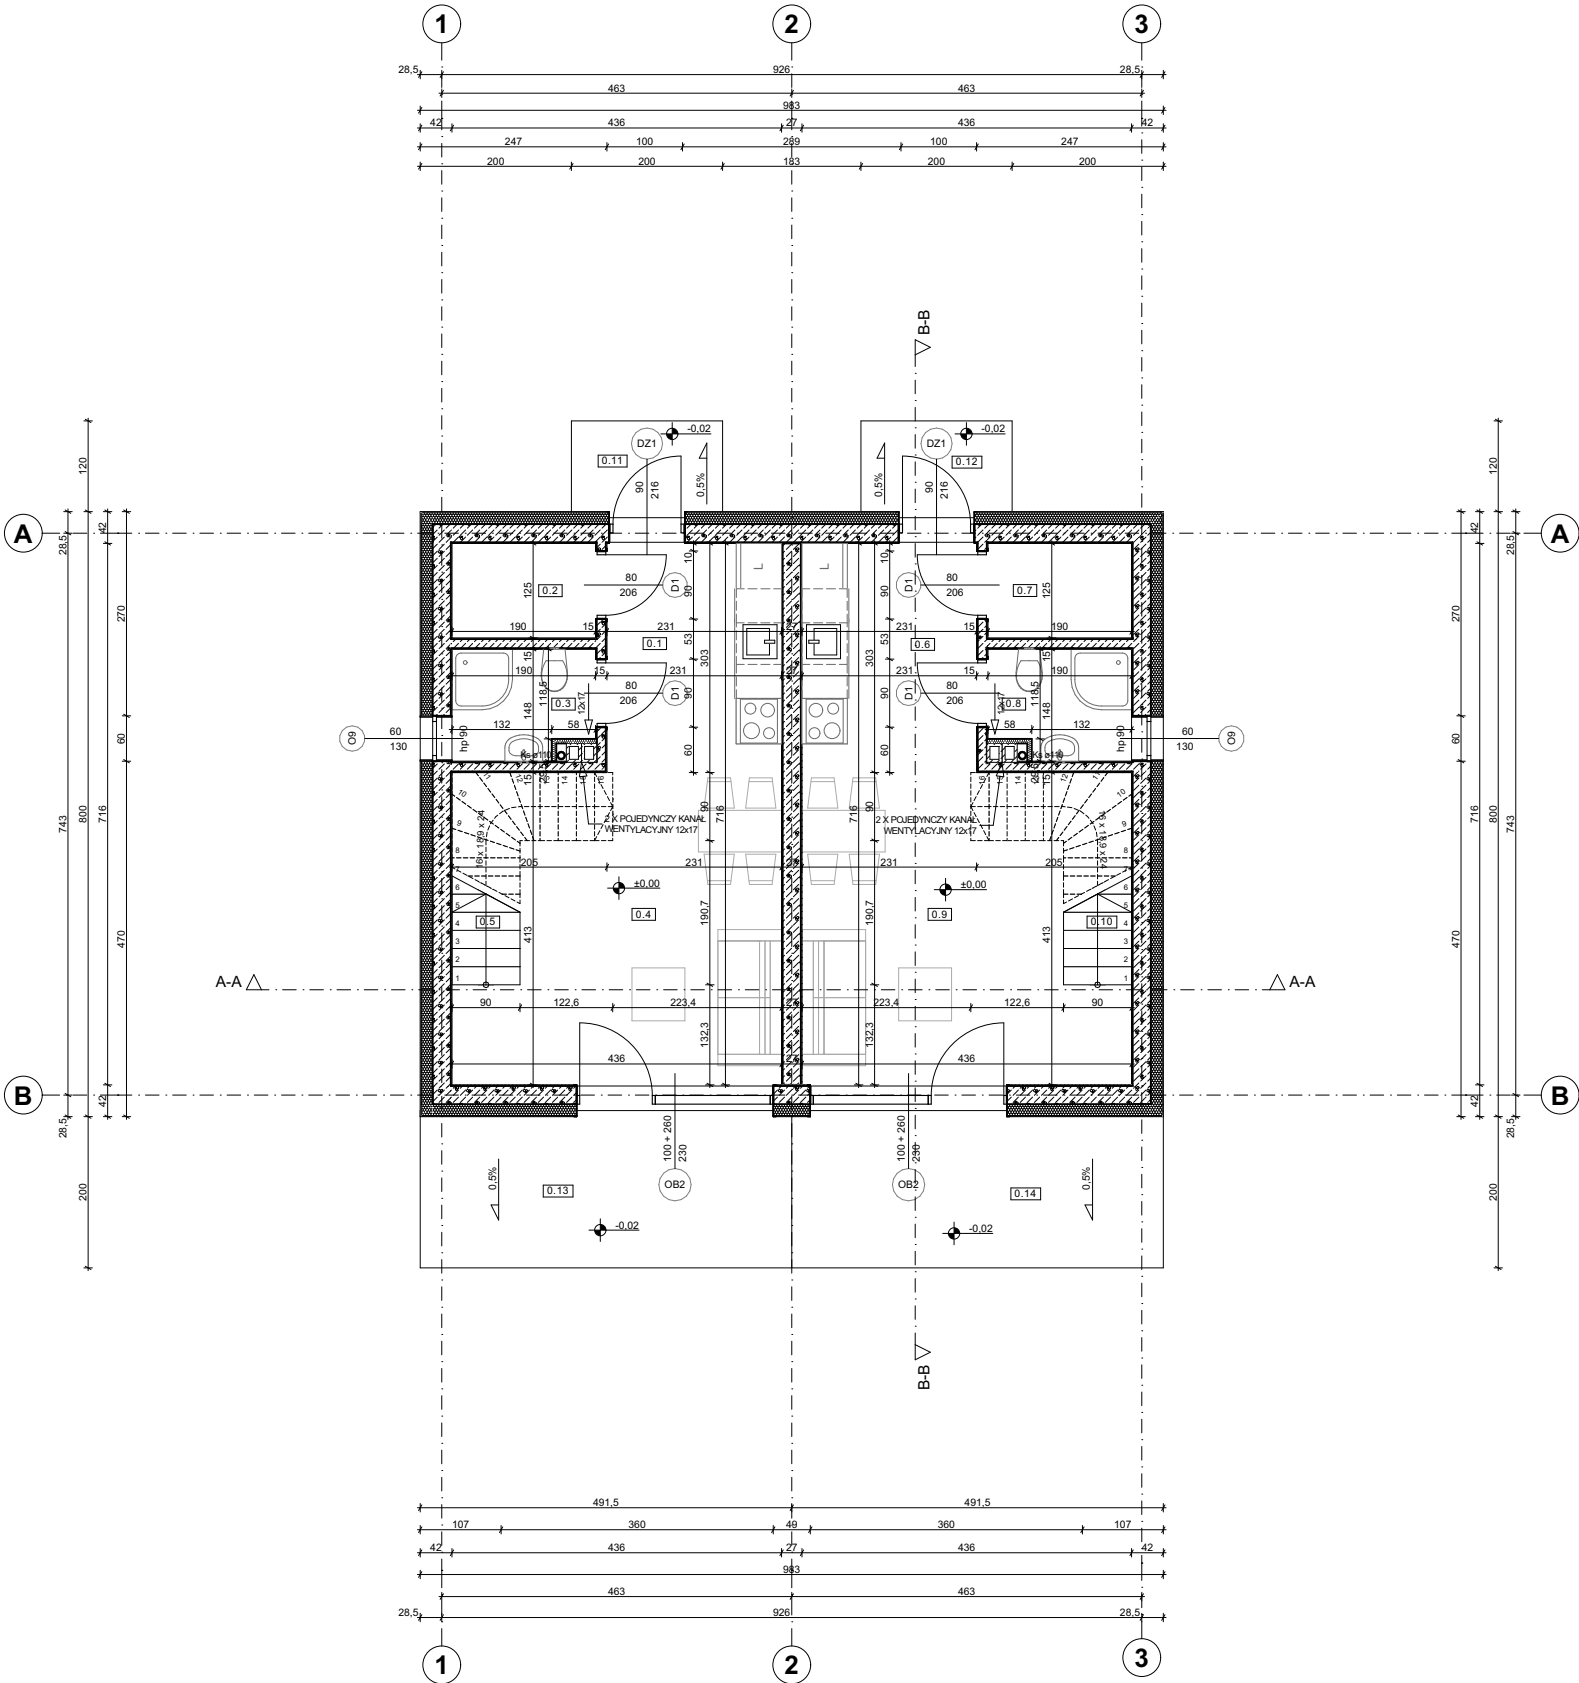

ZESTAWIENIE POWIERZCHNI UŻYTKOWYCH PARTERU					
	Nr	Nazwa pomieszczenia	Powierzchnia po podłodze	Powierzchnia użytkowa	Rodzaj posadzki
Mieszkanie nr 1					
	0.1	Kuchnia	7,0	7,0	Ceramika
	0.2	Sauna	2,4	2,4	Ceramika
	0.3	Łazienka	2,6	2,6	Ceramika
	0.4	Pokój dzienny	16,7	15,9	Parkiet
	0.5	Schody	1,3	1,3	Parkiet
			30,0 m²	29,2 m²	
Mieszkanie nr 2					
	0.6	Kuchnia	7,0	7,0	Ceramika
	0.7	Sauna	2,4	2,4	Ceramika
	0.8	Łazienka	2,6	2,6	Ceramika
	0.9	Pokój dzienny	16,7	15,9	Parkiet
	0.10	Schody	1,3	1,3	Parkiet
			30,0 m²	29,2 m²	
			60,0 m²	58,4 m²	

ZESTAWIENIE POWIERZCHNI ZEWNĘTRZNYCH PARTERU				
	Nr	Nazwa	Powierzchnia	Rodzaj posadzki
Mieszkanie nr1				
	0.11	Podest	2,4	Ceramika
	0.13	Taras	9,8	Ceramika
			12,2 m²	
Mieszkanie nr2				
	0.12	Podest	2,4	Ceramika
	0.14	Taras	9,8	Ceramika
			12,2 m²	
			24,4 m²	


POWIERZCHNIA UŻYTKOWA 0 PARTERU	58,40 m²
POWIERZCHNIA UŻYTKOWA +1 PIĘTRA I	48,20 m²
Σ	106,60 m²
POWIERZCHNIA ZABUDOWY BUDYNKU	78,60 m²
POWIERZCHNIA CAŁKOWITA BUDYNKU (0 parter, +1 piętro I)	157,20 m²
KUBATURA BRUTTO BUDYNKU	529,67 m³
POWIERZCHNIA GŁÓWNEGO DACHU	86,11 m²
POWIERZCHNIA DACHÓW LUKARN	46,52 m²
Σ	132,63 m²

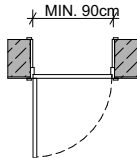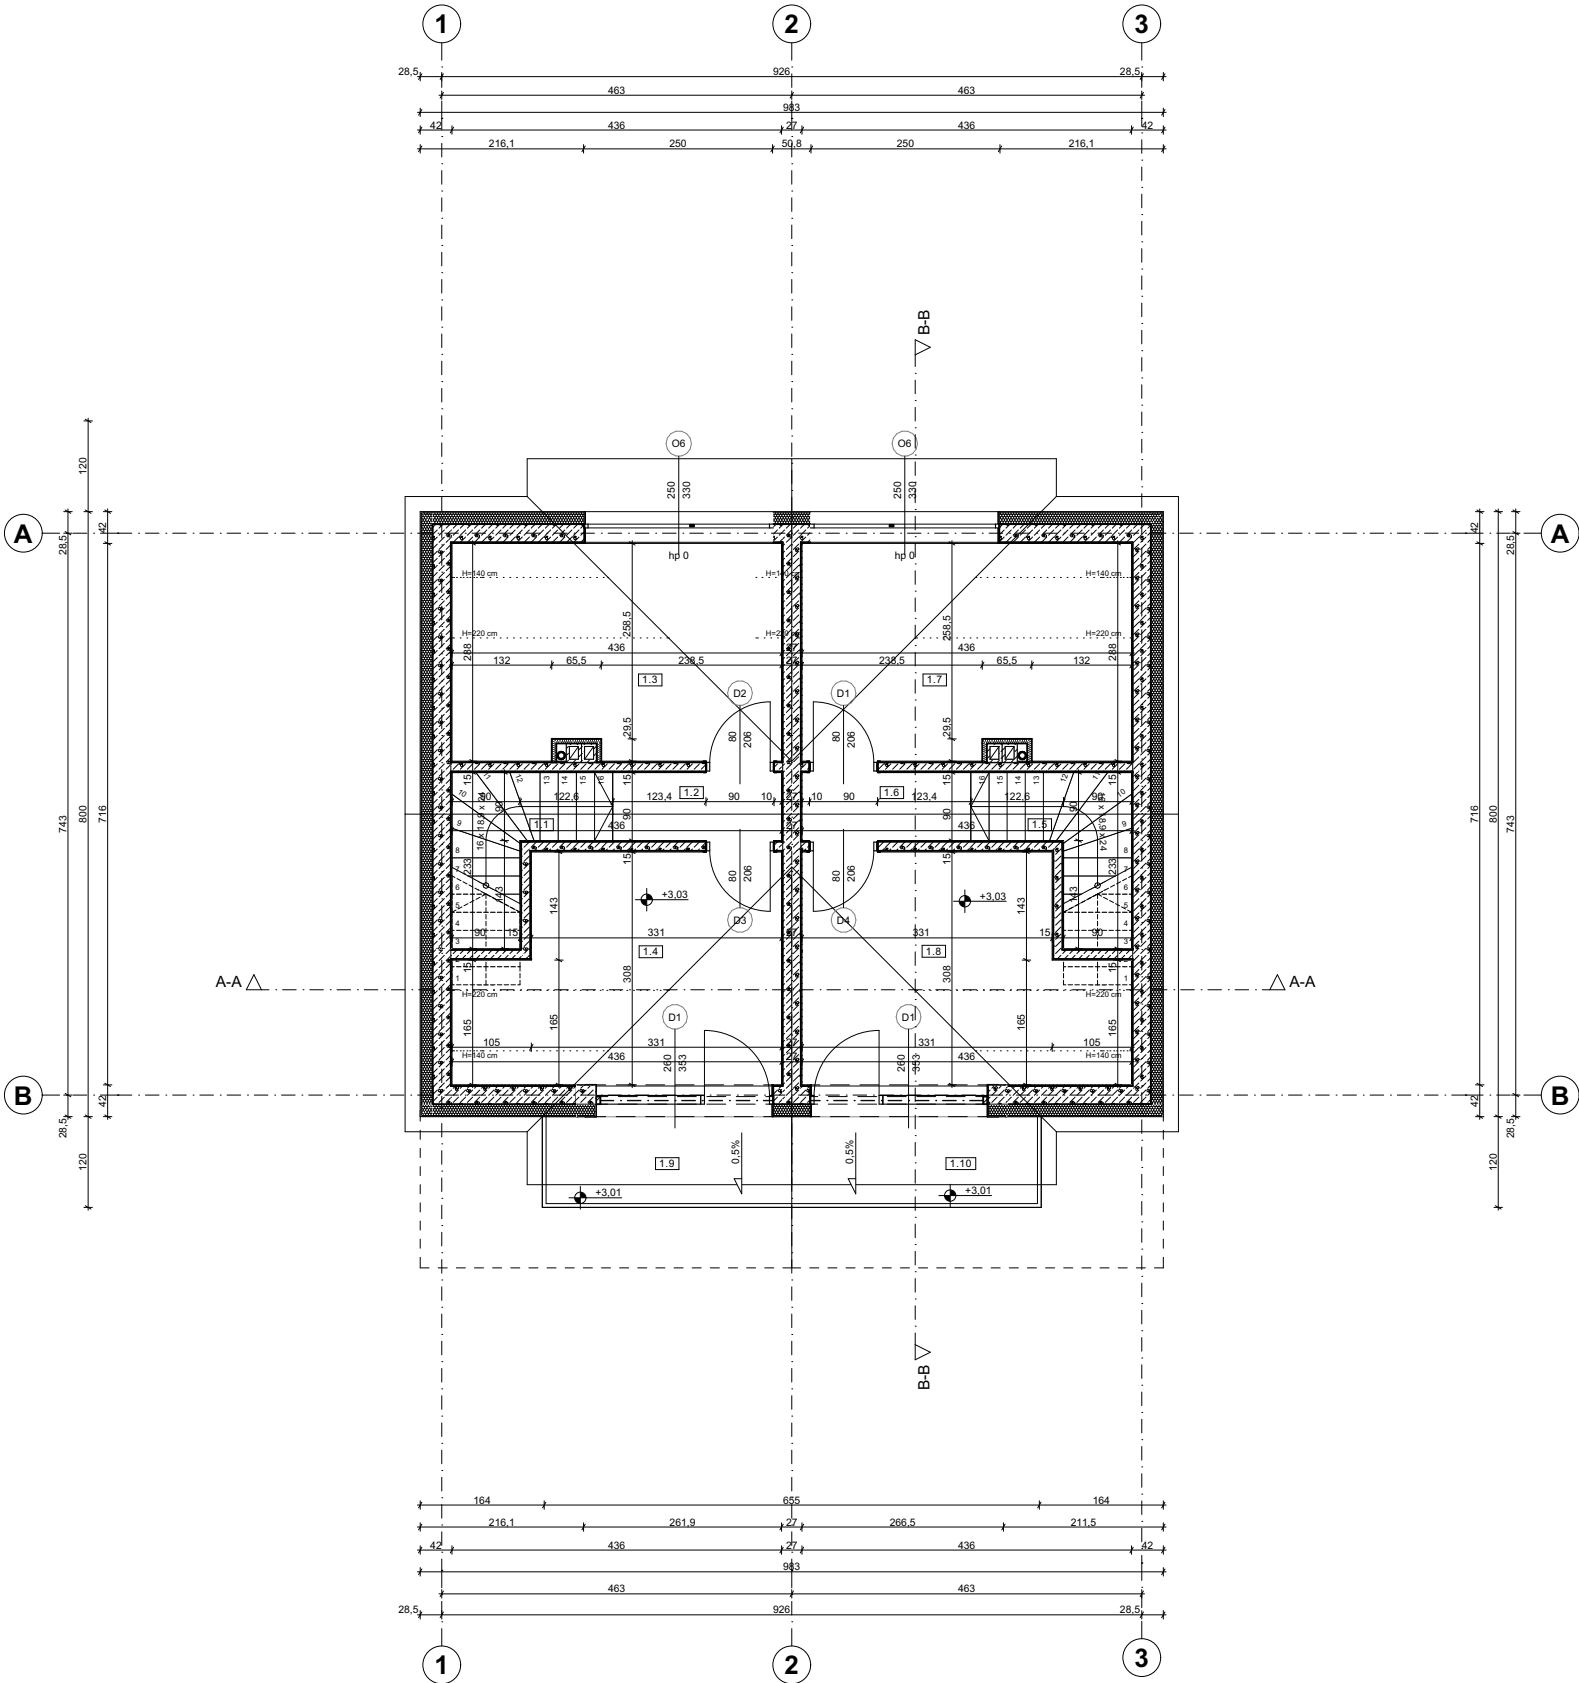

ZESTAWIENIE POWIERZCHNI UŻYTKOWYCH I PIĘTRA					
	Nr	Nazwa pomieszczenia	Powierzchnia po podłodze	Powierzchnia użytkowa	Rodzaj posadzki
Mieszkanie nr 1					
	1.1	Schody	2,3	2,3	Parkiet
	1.2	Korytarz	2,0	2,0	Parkiet
	1.3	Pokój	12,4	10,1	Parkiet
	1.4	Pokój	11,9	9,7	Parkiet
			28,6 m²	24,1 m²	
Mieszkanie nr 2					
	1.5	Schody	2,3	2,3	Parkiet
	1.6	Korytarz	2,0	2,0	Parkiet
	1.7	Pokój	12,4	10,1	Parkiet
	1.8	Pokój	11,9	9,7	Parkiet
			28,6 m²	24,1 m²	
			57,2 m²	48,2 m²	

ZESTAWIENIE POWIERZCHNI ZEWNĘTRZNYCH I PIĘTRA					
	Nr	Nazwa	Powierzchnia po podłodze	Powierzchnia użytkowa	Rodzaj posadzki
Mieszkanie nr1					
	1.9	Balkon	4,0	2,8	Ceramika
			4,0 m²	2,8 m²	
Mieszkanie nr2					
	1.10	Balkon	4,0	2,8	Ceramika
			4,0 m²	2,8 m²	
			8,0 m²	5,6 m²	

POWIERZCHNIA UŻYTKOWA 0 PARTERU	58,40 m²
POWIERZCHNIA UŻYTKOWA +1 PIĘTRA I	48,20 m²
Σ	106,60 m²
POWIERZCHNIA ZABUDOWY BUDYNKU	78,60 m²
POWIERZCHNIA CAŁKOWITA BUDYNKU (0 parter, +1 piętro I)	157,20 m²
KUBATURA BRUTTO BUDYNKU	529,67 m³
POWIERZCHNIA GŁÓWNEGO DACHU	86,11 m²
POWIERZCHNIA DACHÓW LUKARN	46,52 m²
Σ	132,63 m²

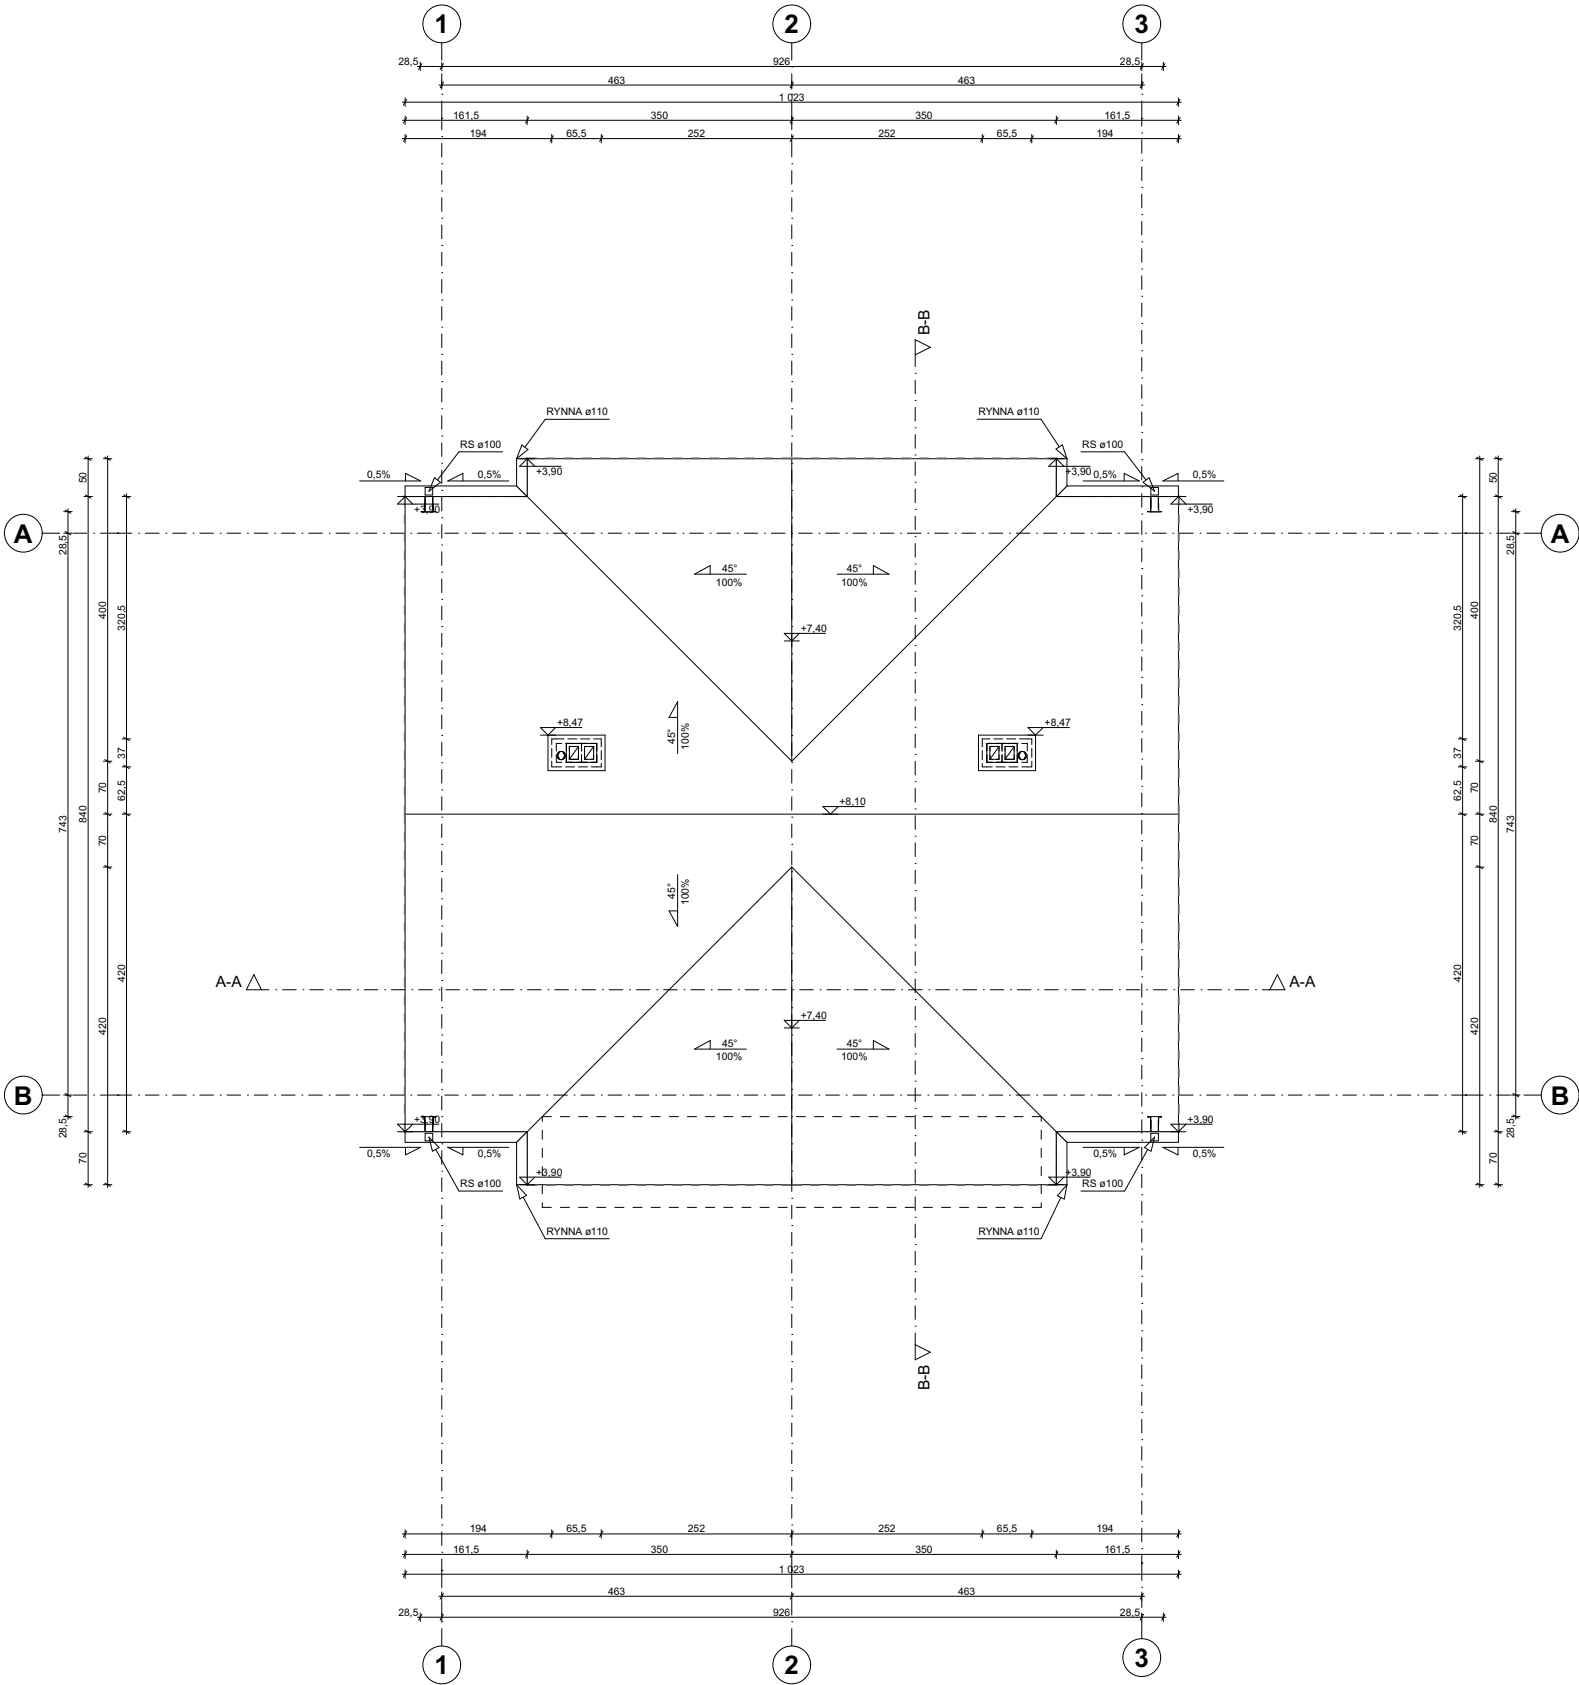


- UWAGA!
- CIĘŻAR POKRYCIA DACHU (GŁÓWNA POŁAĆ DACHOWA - DACHÓWKA CERAMICZNA) CIĘŻAR NIE WIEKSZY NIŻ 60kg/m².
 - OKNA DACHOWE NIE WYSTĘPUJĄ.
 - POKRYCIE WSZYSTKICH POŁACI DACHOWYCH SYMETRYCZNYCH DWUSPADOWYCH ORAZ DACHÓ LUKARN DACHÓWKĄ CERAMICZNĄ W KOLORZE CEGLASTYM.
 - RYNNY / RURY SPUSTOWE Z BLACHY STALOWEJ LUB PCV W KOLORZE CEGLASTYM LUB POKRYCIA DACHU, MOCOWANE DO OKAPU HAKAMI 50 cm.
 - KOSZE DACHU USZCZELNIONE FARTUCHEM Z BLACHY STALOWEJ POWLEKANEJ W KOLORZE POKRYCIA DACHOWEGO.
 - WENTYLACJA DACHU: W PODBITCE POZOSTAWIĆ OTWORY PRZEWIEWNE, ZASTOSOWAĆ GAŚSIORY I CHÓWKI ODPOWIEDZAJĄCE.

UWAGA!

PRZY OBLICZANIU POWIERZCHNI DACHU ODJĘTO POWIERZCHNIĘ ZAJĘTĄ PRZEZ RURY I KOMINY WENTYLACYJNE.

KUBATURA BRUTTO BUDYNKU	529,67 m ³
POWIERZCHNIA GŁÓWNEGO DACHU	86,11 m ²
POWIERZCHNIA DACHÓW LUKARN	46,52 m ²
	Σ 132,63 m ²

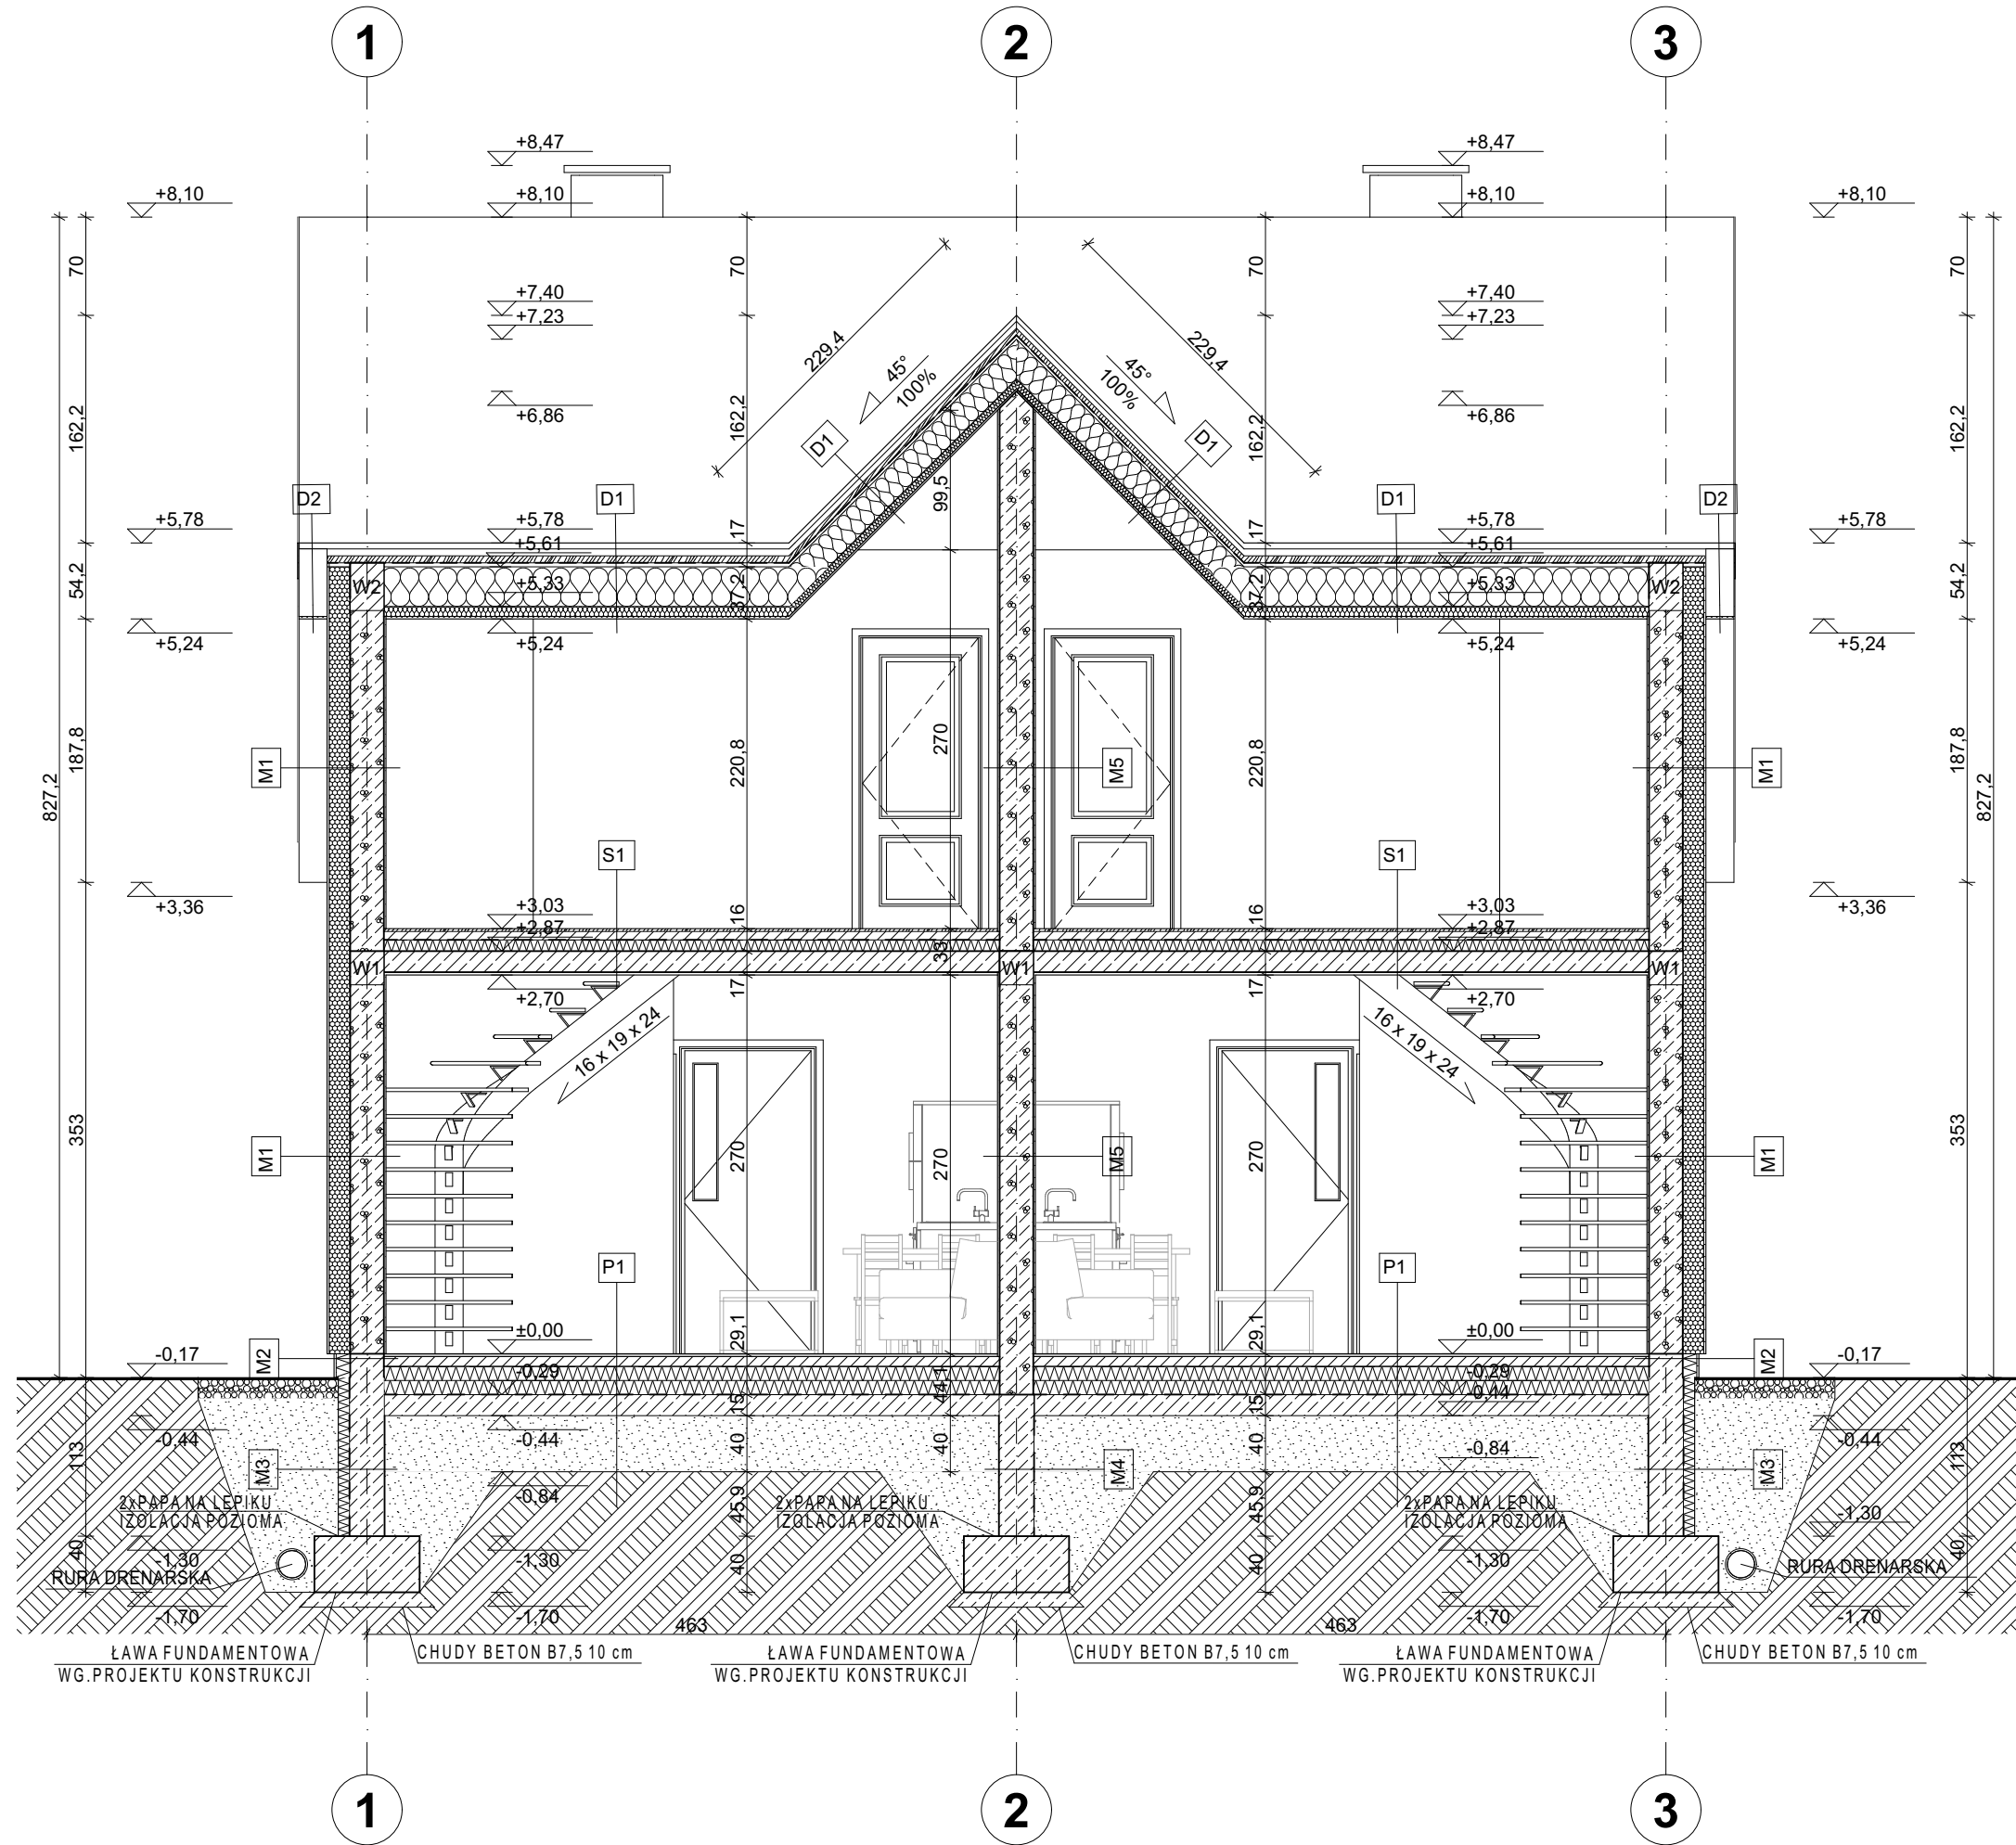

STROP NA GRUNCIE	P1	WYKŁADZINA, TERAKOTA, PANELE	2,0cm
		GLĄDZ CEMENTOWA	7,0cm
		STYROPIAN EPS 100	10,0cm
		STYROPIAN EPS 100	10,0cm
		IZOLACJA PRZECIWWILGOCIOWA Z PAPY TERMOZGRZEWALNEJ LUB FOLII	
		PLYTA ŻELBETOWA	15,0cm
		POSPÓŁKA	40,0cm

STROP NA GRUNCIE - POMIESZCZENIA MOKRE	P2	PLYTKI CERAMICZNE NA KLEJ	2,0cm
		FOLIA IZOLACYJNA W PŁYNIE	
		PODKŁAD BETONOWY	7,0cm
		STYROPIAN EPS 100	10,0cm
		STYROPIAN EPS 100	10,0cm
		IZOLACJA PRZECIWWILGOCIOWA Z PAPY TERMOZGRZEWALNEJ LUB FOLII	
		PLYTA ŻELBETOWA	15,0cm

PODST. NAZIEMNY	P3	PLYTKI Z GRESU MROZOODPORNEGO ANTYPOŚLIZGOWEGO ZE SPOINĄ WODOODPORNĄ	2,0cm
		WYLEWKA BETONOWA ZE SPADKIEM 0,5% NA ZEWNĄTRZ	4,0cm
		PLYTA ŻELBETOWA	15,0cm
		POSPÓŁKA	40,0cm

STROP - BALKON	P4	PLYTKI Z GRESU MROZOODPORNEGO ANTYPOŚLIZGOWEGO ZE SPOINĄ WODOODPORNĄ	1,5cm
		WYLEWKA BETONOWA ZE SPADKIEM 0,5% NA ZEWNĄTRZ	4,0cm
		IZOLACJA PRZECIWWILGOCIOWA	
		STYROPIAN EPS 100	8,0cm
		PLYTA ŻELBETOWA	15,0cm
		STYROPIAN EPS 100	5,0cm
		TYNK CEMENTOWO-WAPIENNY	1,5cm

STROP NAD PARTEREM	S1	WYKŁADZINA, TERAKOTA, PANELE	1,5cm
		GLĄDZ CEMENTOWA ZBROJONA SIATKĄ	6,0cm
		IZOLACJA PRZECIWWILGOCIOWA Z PAPY TERMOZGRZEWALNEJ LUB FOLII	
		STYROPIAN	8,0cm
		STROP ŻELBETOWY	15,0cm
		TYNK CEMENTOWO-WAPIENNY	1,5cm

STROP NAD PARTEREM - POMIESZCZENIA MOKRE	S2	PLYTKI CERAMICZNE NA KLEJ	2,0cm
		FOLIA IZOLACYJNA W PŁYNIE	
		PODKŁAD BETONOWY	6,0cm
		STYROPIAN EPS 100	8,0cm
		IZOLACJA PRZECIWWILGOCIOWA Z PAPY TERMOZGRZEWALNEJ LUB FOLII	
		STROP ŻELBETOWY	15,0cm
		TYNK CEMENTOWO-WAPIENNY	1,5cm

STROP NAD PODŁASZEM	S3	WELNA MINERALNA MIĘDZY JĘTKAMI	18,0cm
		FOLIA PAROIZOLACYJNA	
		ŁATY LUB STELAŻ G-K	5,0cm
		DESKI LUB PŁYTY G-K	1,5cm

ELEWACJE	M1	TYNK STRUKTURALNY BARWIONY	1,5cm
		STYROPIAN ELEWACYJNY	15,0cm
		BŁOCKI GAZOBETONOWE YTONG	24,0cm
		ZACIERKA GIPSOWA	1,5cm

ELEWACJE - COKÓŁ	M2	COKÓŁ STYROPIANOWY WYKONCZONY TYNKIEM	
		TYNK NA SIATCE	1,5cm
		STYROPIAN ELEWACYJNY	10,0cm
		IZOLACJA PRZECIWWILGOCIOWA	

FUNDAMENT	M3	STYROPIAN XPS 100	8,0cm
		IZOLACJA PRZECIWWILGOCIOWA	
		BŁOCKI BETONOWE	25,0cm
		IZOLACJA PRZECIWWILGOCIOWA	

FUNDAM.	M4	IZOLACJA PRZECIWWILGOCIOWA	
		BŁOCKI BETONOWE	25,0cm

M5	TYNK WEWNĘTRZNY	1,5cm
	BŁOCKI GAZOBETONOWE YTONG	24,0cm
	TYNK WEWNĘTRZNY	1,5cm


M6	TYNK WEWNĘTRZNY	1,5cm
	BŁOCKI GAZOBETONOWE YTONG	12cm

SCIANA LUKARNI	M7	TYNK STRUKTURALNY BARWIONY	1,5cm
		WELNA MINERALNA	20,0cm
		SCIANA ŻELBETOWA LUKARNY WG KONSTRUKCJI	20,0cm
		ZACIERKA GIPSOWA	

M8	TYNK STRUKTURALNY BARWIONY	1,5cm
	DESKI	2,5cm
	PUSTKA POWIETRZNA	5,5cm
	WELNA MINERALNA / KONSTRUKCJA SCIANY	20,0cm
	FOLIA PAROSZCZELNA	
	PŁYTY G-K	2,0cm

D1	DACHÓWKA CERAMICZNA	
	PEŁNE DESKOWANIE	3,0cm
	KONTRLATY	5,0x3,5cm
	FOLIA PAROPRZEPUSZCZALNA	
	PUSTKA POWIETRZNA	2,0cm
	WELNA MINERALNA MIĘDZY KROKWIAMI	20,0cm
	WELNA MIĘDZY ŁATAMI / STELAŻEM	1,5cm
	FOLIA PAROSZCZELNA	
	DESKI LUB PŁYTY G-K	1,5cm

D2	DACHÓWKA CERAMICZNA	
	PEŁNE DESKOWANIE	3,0cm
	KONTRLATY	5,0x3,5cm
	FOLIA PAROPRZEPUSZCZALNA	
	KROKIEW	20,0cm

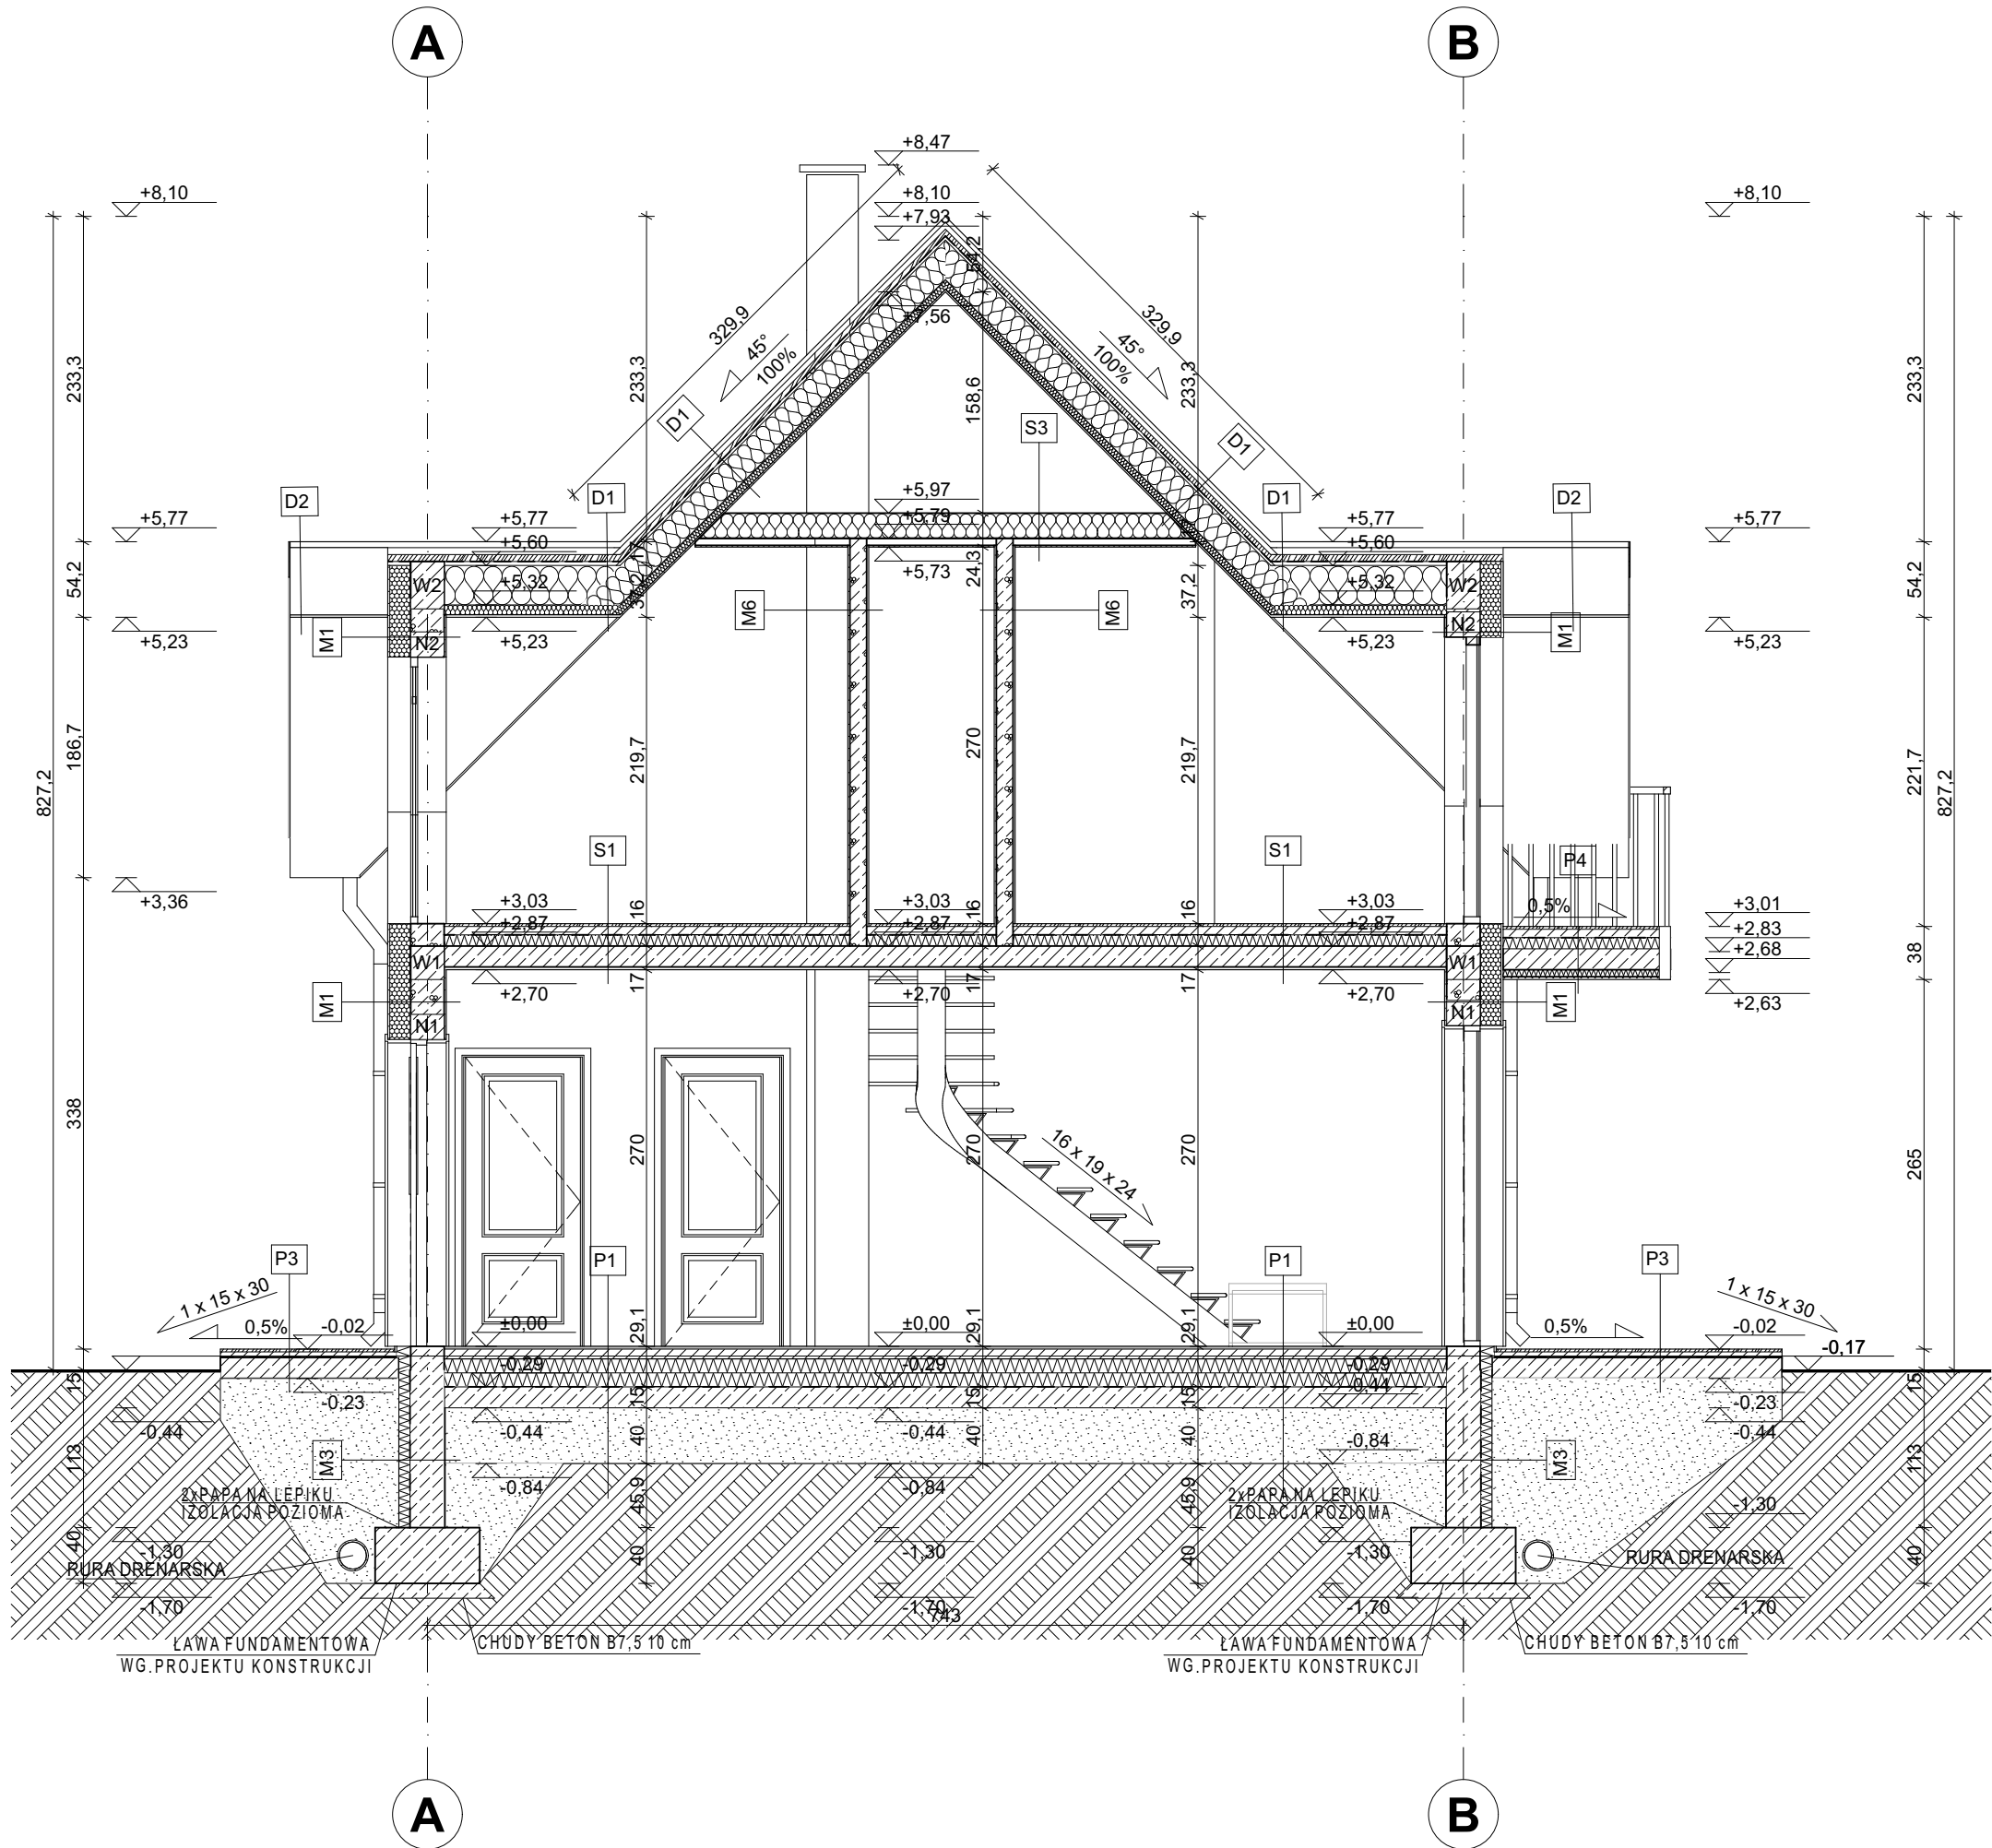

STROP NA GRUNCIE	P1	WYKLADZINA, TERAKOTA, PANELE	2,0cm
		GLADZ CEMENTOWA	7,0cm
		STYROPIAN EPS 100	10,0cm
		STYROPIAN EPS 100	10,0cm
		IZOLACJA PRZECIWWILGOCIOWA Z PAPY TERMOZGRZEWALNEJ LUB FOLII	
		PLYTA ZELBETOWA	15,0cm
		POSPOLKA	40,0cm

STROP NA GRUNCIE - POMIESZCZENIA WOKRE	P2	PLYTKI CERAMICZNE NA KLEJ	2,0cm
		FOLIA IZOLACYJNA W PLYNIE	
		PODKLAD BETONOWY	7,0cm
		STYROPIAN EPS 100	10,0cm
		STYROPIAN EPS 100	10,0cm
		IZOLACJA PRZECIWWILGOCIOWA Z PAPY TERMOZGRZEWALNEJ LUB FOLII	
		PLYTA ZELBETOWA	15,0cm

PODEST NAZIEMNY	P3	PLYTKI Z GRESU MROZOODPORNEGO ANTYPOSLIZGOWEGO ZE SPOINA WODOODPORNĄ	2,0cm
		WYLEWKA BETONOWA ZE SPADKIEM 0,5% NA ZEWNĄTRZ	4,0cm
		PLYTA ZELBETOWA	15,0cm
		POSPOLKA	40,0cm

STROP - BALKON	P4	PLYTKI Z GRESU MROZOODPORNEGO ANTYPOSLIZGOWEGO ZE SPOINA WODOODPORNĄ	1,5cm
		WYLEWKA BETONOWA ZE SPADKIEM 0,5% NA ZEWNĄTRZ	4,0cm
		IZOLACJA PRZECIWWILGOCIOWA	
		STYROPIAN EPS 100	8,0cm
		PLYTA ZELBETOWA	15,0cm
		STYROPIAN EPS 100	5,0cm
		TYNK CEMENTOWO-WAPIENNY	1,5cm

STROP NAD PARTEREM	S1	WYKLADZINA, TERAKOTA, PANELE	1,5cm
		GLADZ CEMENTOWA ZBROJONA SIATKA	6,0cm
		IZOLACJA PRZECIWWILGOCIOWA Z PAPY TERMOZGRZEWALNEJ LUB FOLII	
		STYROPIAN	8,0cm
		STROP ZELBETOWY	15,0cm

STROP NAD PARTEREM - POMIESZCZENIA WOKRE	S2	PLYTKI CERAMICZNE NA KLEJ	2,0cm
		FOLIA IZOLACYJNA W PLYNIE	
		PODKLAD BETONOWY	6,0cm
		STYROPIAN EPS 100	8,0cm
		IZOLACJA PRZECIWWILGOCIOWA Z PAPY TERMOZGRZEWALNEJ LUB FOLII	
		STROP ZELBETOWY	15,0cm
		TYNK CEMENTOWO-WAPIENNY	1,5cm

STROP NAD PARTEREM - PODLASZEN	S3	WELNA MINERALNA MIEDZY JETKAMI	18,0cm
		FOLIA PAROIZOLACYJNA	
		LATY LUB STELAZ G-K	5,0cm
		DESKI LUB PLYTY G-K	1,5cm

ELEWACJE	M1	TYNK STRUKTURALNY BARWIONY	1,5cm
		STYROPIAN ELEWACYJNY	15,0cm
		BLOCZKI GAZOBETONOWE YTONG	24,0cm
		ZACIERKA GIPSOWA	1,5cm

ELEWACJE - COKOL	M2	COKOL STYROPIANOWY WYKONCZONY TYNKIEM	
		TYNK NA SIATCE	1,5cm
		STYROPIAN ELEWACYJNY	10,0cm
		IZOLACJA PRZECIWWILGOCIOWA	

FUNDAMENT	M3	STYROPIAN XPS 100	8,0cm
		IZOLACJA PRZECIWWILGOCIOWA	
		BLOCZKI BETONOWE	25,0cm
		IZOLACJA PRZECIWWILGOCIOWA	

FUNDAM.	M4	IZOLACJA PRZECIWWILGOCIOWA	
		BLOCZKI BETONOWE	25,0cm

M5		TYNK WEWNĘTRZNY	1,5cm
		BLOCZKI GAZOBETONOWE YTONG	24,0cm
		TYNK WEWNĘTRZNY	1,5cm

M6		TYNK WEWNĘTRZNY	1,5cm
		BLOCZKI GAZOBETONOWE YTONG	12cm
		TYNK WEWNĘTRZNY	1,5cm

SCIANA LUKARNY	M7	TYNK STRUKTURALNY BARWIONY	1,5cm
		WELNA MINERALNA	20,0cm
		SCIANA ZELBETOWA LUKARNY WG KONSTRUKCJI	20,0cm
		ZACIERKA GIPSOWA	

LUKARNIA DREWNIANA	M8	TYNK STRUKTURALNY BARWIONY	1,5cm
		DESKI	2,5cm
		PUSTKA POWIETRZNA	5,5cm
		WELNA MINERALNA / KONSTRUKCJA SCIANY	20,0cm
		FOLIA PAROSZCZELNA	

GŁÓWNY DACH I DACHY LUKARN	D1	DACHÓWKA CERAMICZNA	
		PEŁNE DESKOWANIE	3,0cm
		KONTRLATY	5,0x3,5cm
		FOLIA PAROPRZEPUSZCZALNA	
		PUSTKA POWIETRZNA	2,0cm
		WELNA MINERALNA MIĘDZY KROKWIAMI	20,0cm
		WELNA MIĘDZY LATAMI / STELAŻEM	1,5cm

OKAPY DACHOWE	D2	DACHÓWKA CERAMICZNA	
		PEŁNE DESKOWANIE	3,0cm
		KONTRLATY	5,0x3,5cm
		FOLIA PAROPRZEPUSZCZALNA	