



WIDOK W PERSPEKTYWIE OD STRONY PÓŁNOCNO-WSCHODNIEJ







WIDOK W PERSPEKTYWIE OD STRONY PÓŁNOCNO-ZACHODNIEJ



WIDOK W PERSPEKTYWIE OD STRONY POŁUDNIOWO-ZACHODNIEJ




WIDOK W PERSPEKTYWIE OD STRONY POŁUDNIOWO-WSCHODNIEJ

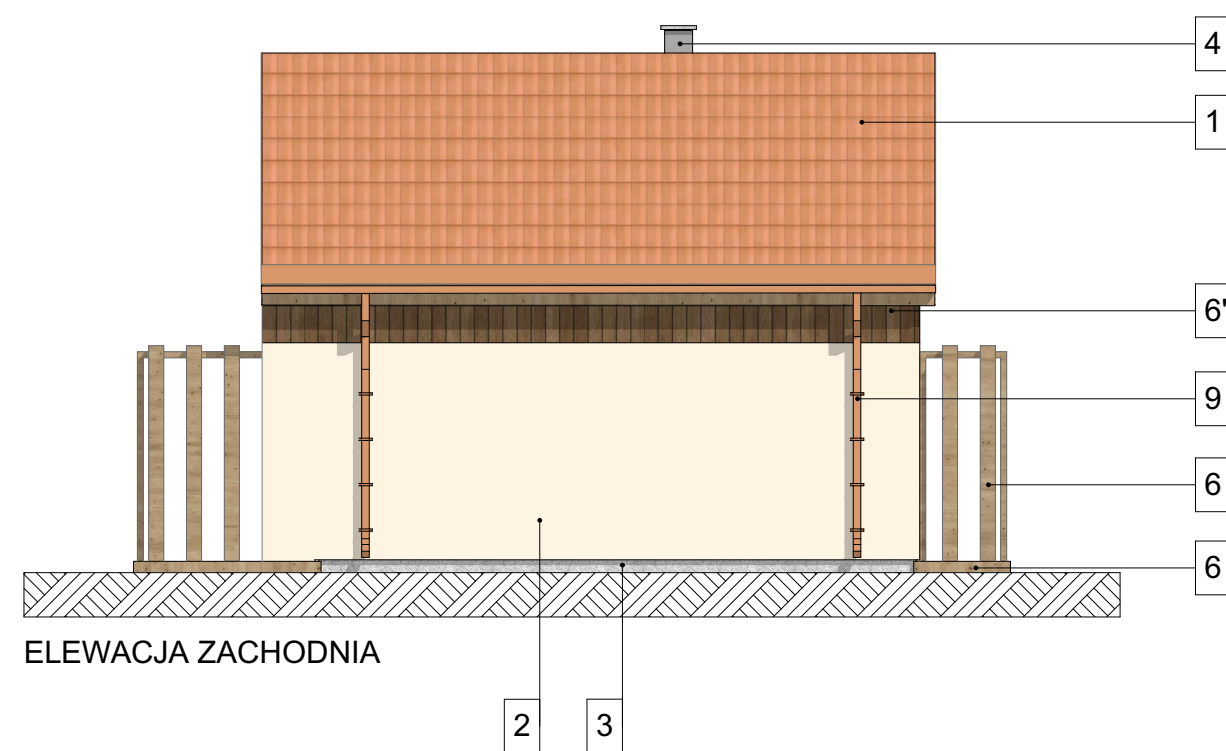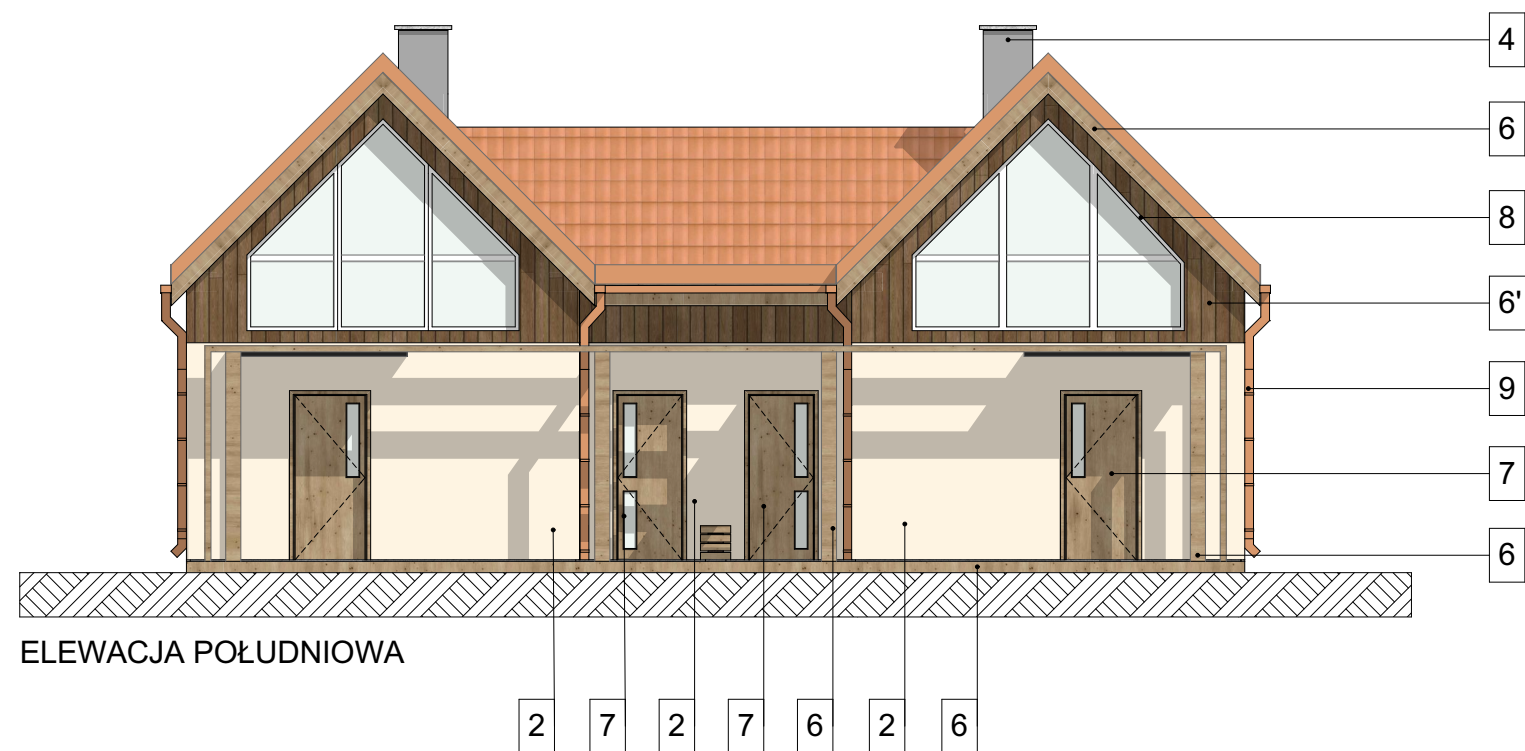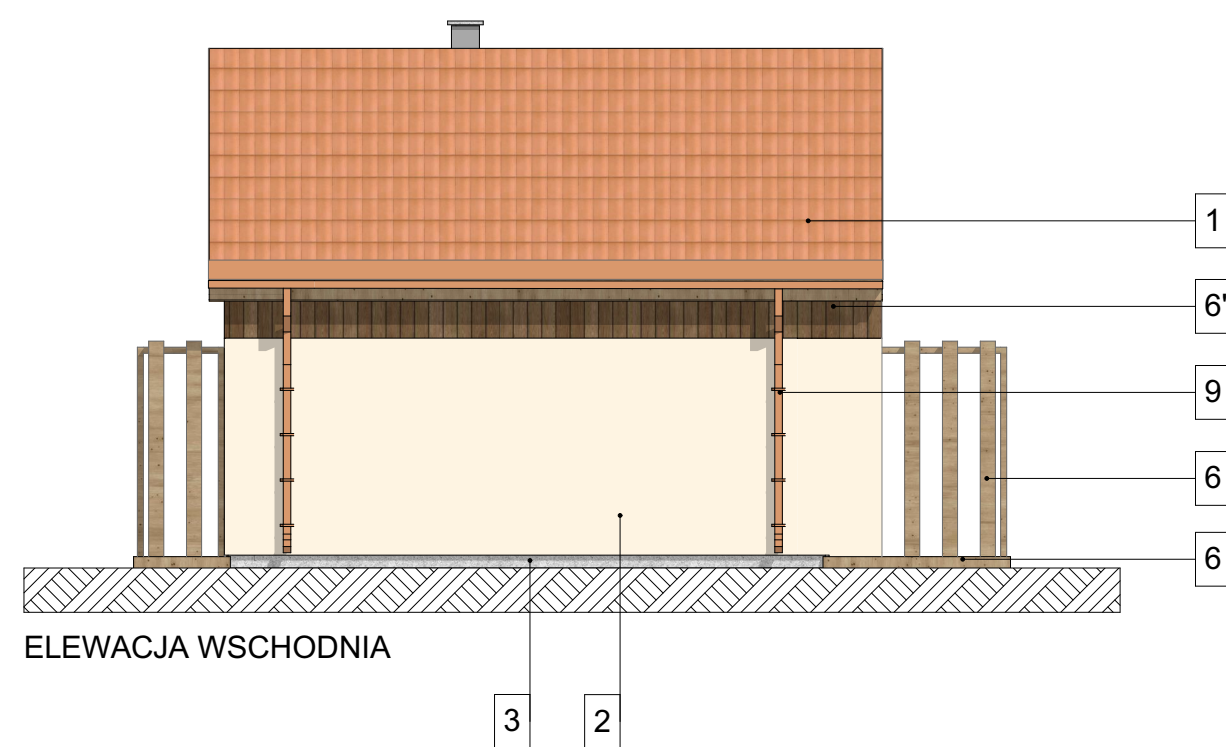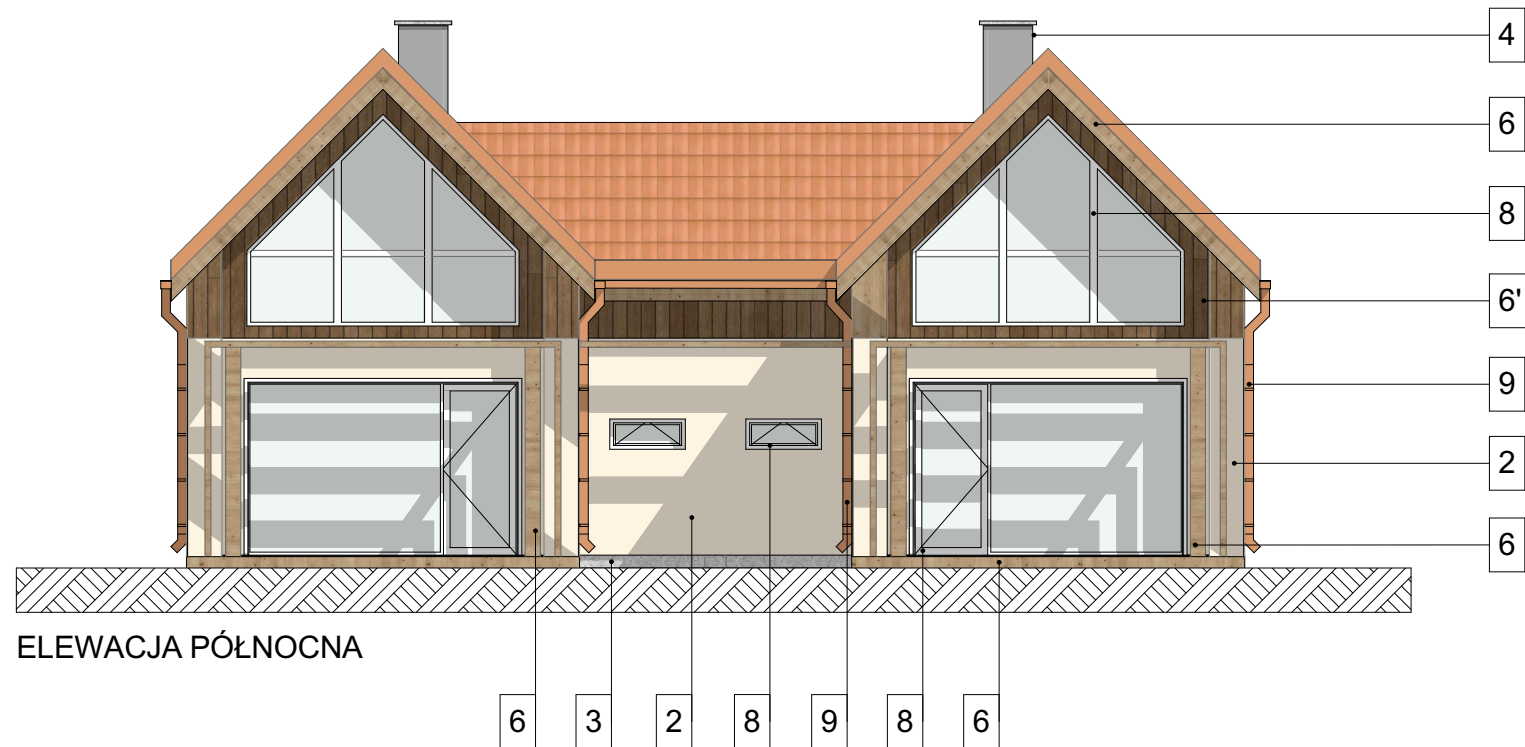

- 1 DACHÓWKA CERAMICZNA
KOLOR ceglasty np. RAL 8004
- 2 TYNK STRUKTURALNY BARWIONY
KOLOR beżowy np. RAL 9001
- 3 COKÓŁ KAMIEŃ NATURALNY /
IMITACJA KAMIENIA
KOLOR naturalny jasny szary

- 4 KOMIN TYNK STRUKTURALNY
BARWIONY
KOLOR jasny szary np. RAL 9006
- 5 PŁYTKI MROZOODPORNE GRES
KOLOR np. dąb
- 6 DESKA OKŁADZINA DREWNIANA
IMPREGNOWANA
KOLOR naturalny brązowy np. dąb
- 6' DESKA OKŁADZINA DREWNIANA
IMPREGNOWANA
KOLOR naturalny brązowy np. dąb ciemny

- 7 STOLARKA DRZWIOWA
KOLOR naturalny brązowy np. dąb
- 8 STOLARKA OKIENNA / DRZWIOWA
KOLOR np. biały
- 9 RYNNNA / RURA SPUSTOWA
KOLOR ceglasty np. RAL 8004

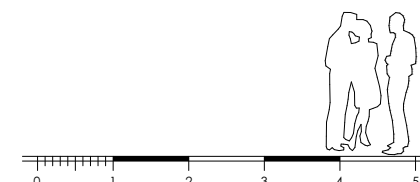



ZESTAWIENIE POWIERZCHNI UŻYTKOWYCH PARTERU					
	Nr	Nazwa pomieszczenia	Powierzchnia po podłodze	Powierzchnia użytkowa	Rodzaj posadzki
Mieszkanie nr 1					
	0.1	Pom. gospodarcze	3,3	3,3	Ceramika
	0.2	Hall/Aneks kuch.	7,0	7,0	Ceramika
	0.3	Sauna	2,4	2,4	Ceramika
	0.4	Łazienka	2,6	2,6	Ceramika
	0.5	Pokój dzienny	16,7	15,9	Parkiet
	0.6	Schody	1,3	1,3	Parkiet
			33,3 m²	32,5 m²	
Mieszkanie nr 2					
	0.7	Pom. gospodarcze	3,3	3,3	Ceramika
	0.8	Hall/Aneks kuch.	7,0	7,0	Ceramika
	0.9	Sauna	2,4	2,4	Ceramika
	0.10	Łazienka	2,6	2,6	Ceramika
	0.11	Pokój dzienny	16,7	15,9	Parkiet
	0.12	Schody	1,3	1,3	Parkiet
			33,3 m²	32,5 m²	
			66,6 m²	65,0 m²	

ZESTAWIENIE POWIERZCHNI ZEWNĘTRZNYCH PARTERU

	Nr	Nazwa pomieszczenia	Powierzchnia	Rodzaj posadzki
Mieszkanie nr1				
	0.12	Podest/taras	13,9	Ceramika
	0.13	Taras	11,8	Ceramika
			25,7 m²	
Mieszkanie nr2				
	0.14	Podest/taras	13,9	Ceramika
	0.15	Taras	11,8	Ceramika
			25,7 m²	
			51,4 m²	


POWIERZCHNIA UŻYTKOWA 0 PARTERU	65,00 m²
POWIERZCHNIA UŻYTKOWA +1 PIĘTRA I	35,60 m²
Σ	100,60 m²
POWIERZCHNIA ZABUDOWY BUDYNKU	94,00 m²
POWIERZCHNIA CAŁKOWITA BUDYNKU (0 parter, +1 piętro I)	178,60 m²
KUBATURA BRUTTO BUDYNKU	538,64 m³
POWIERZCHNIA GŁÓWNEGO DACHU	137,16 m²
POWIERZCHNIA DACHU ŁĄCZNIKA	25,88 m²
Σ	163,04 m²

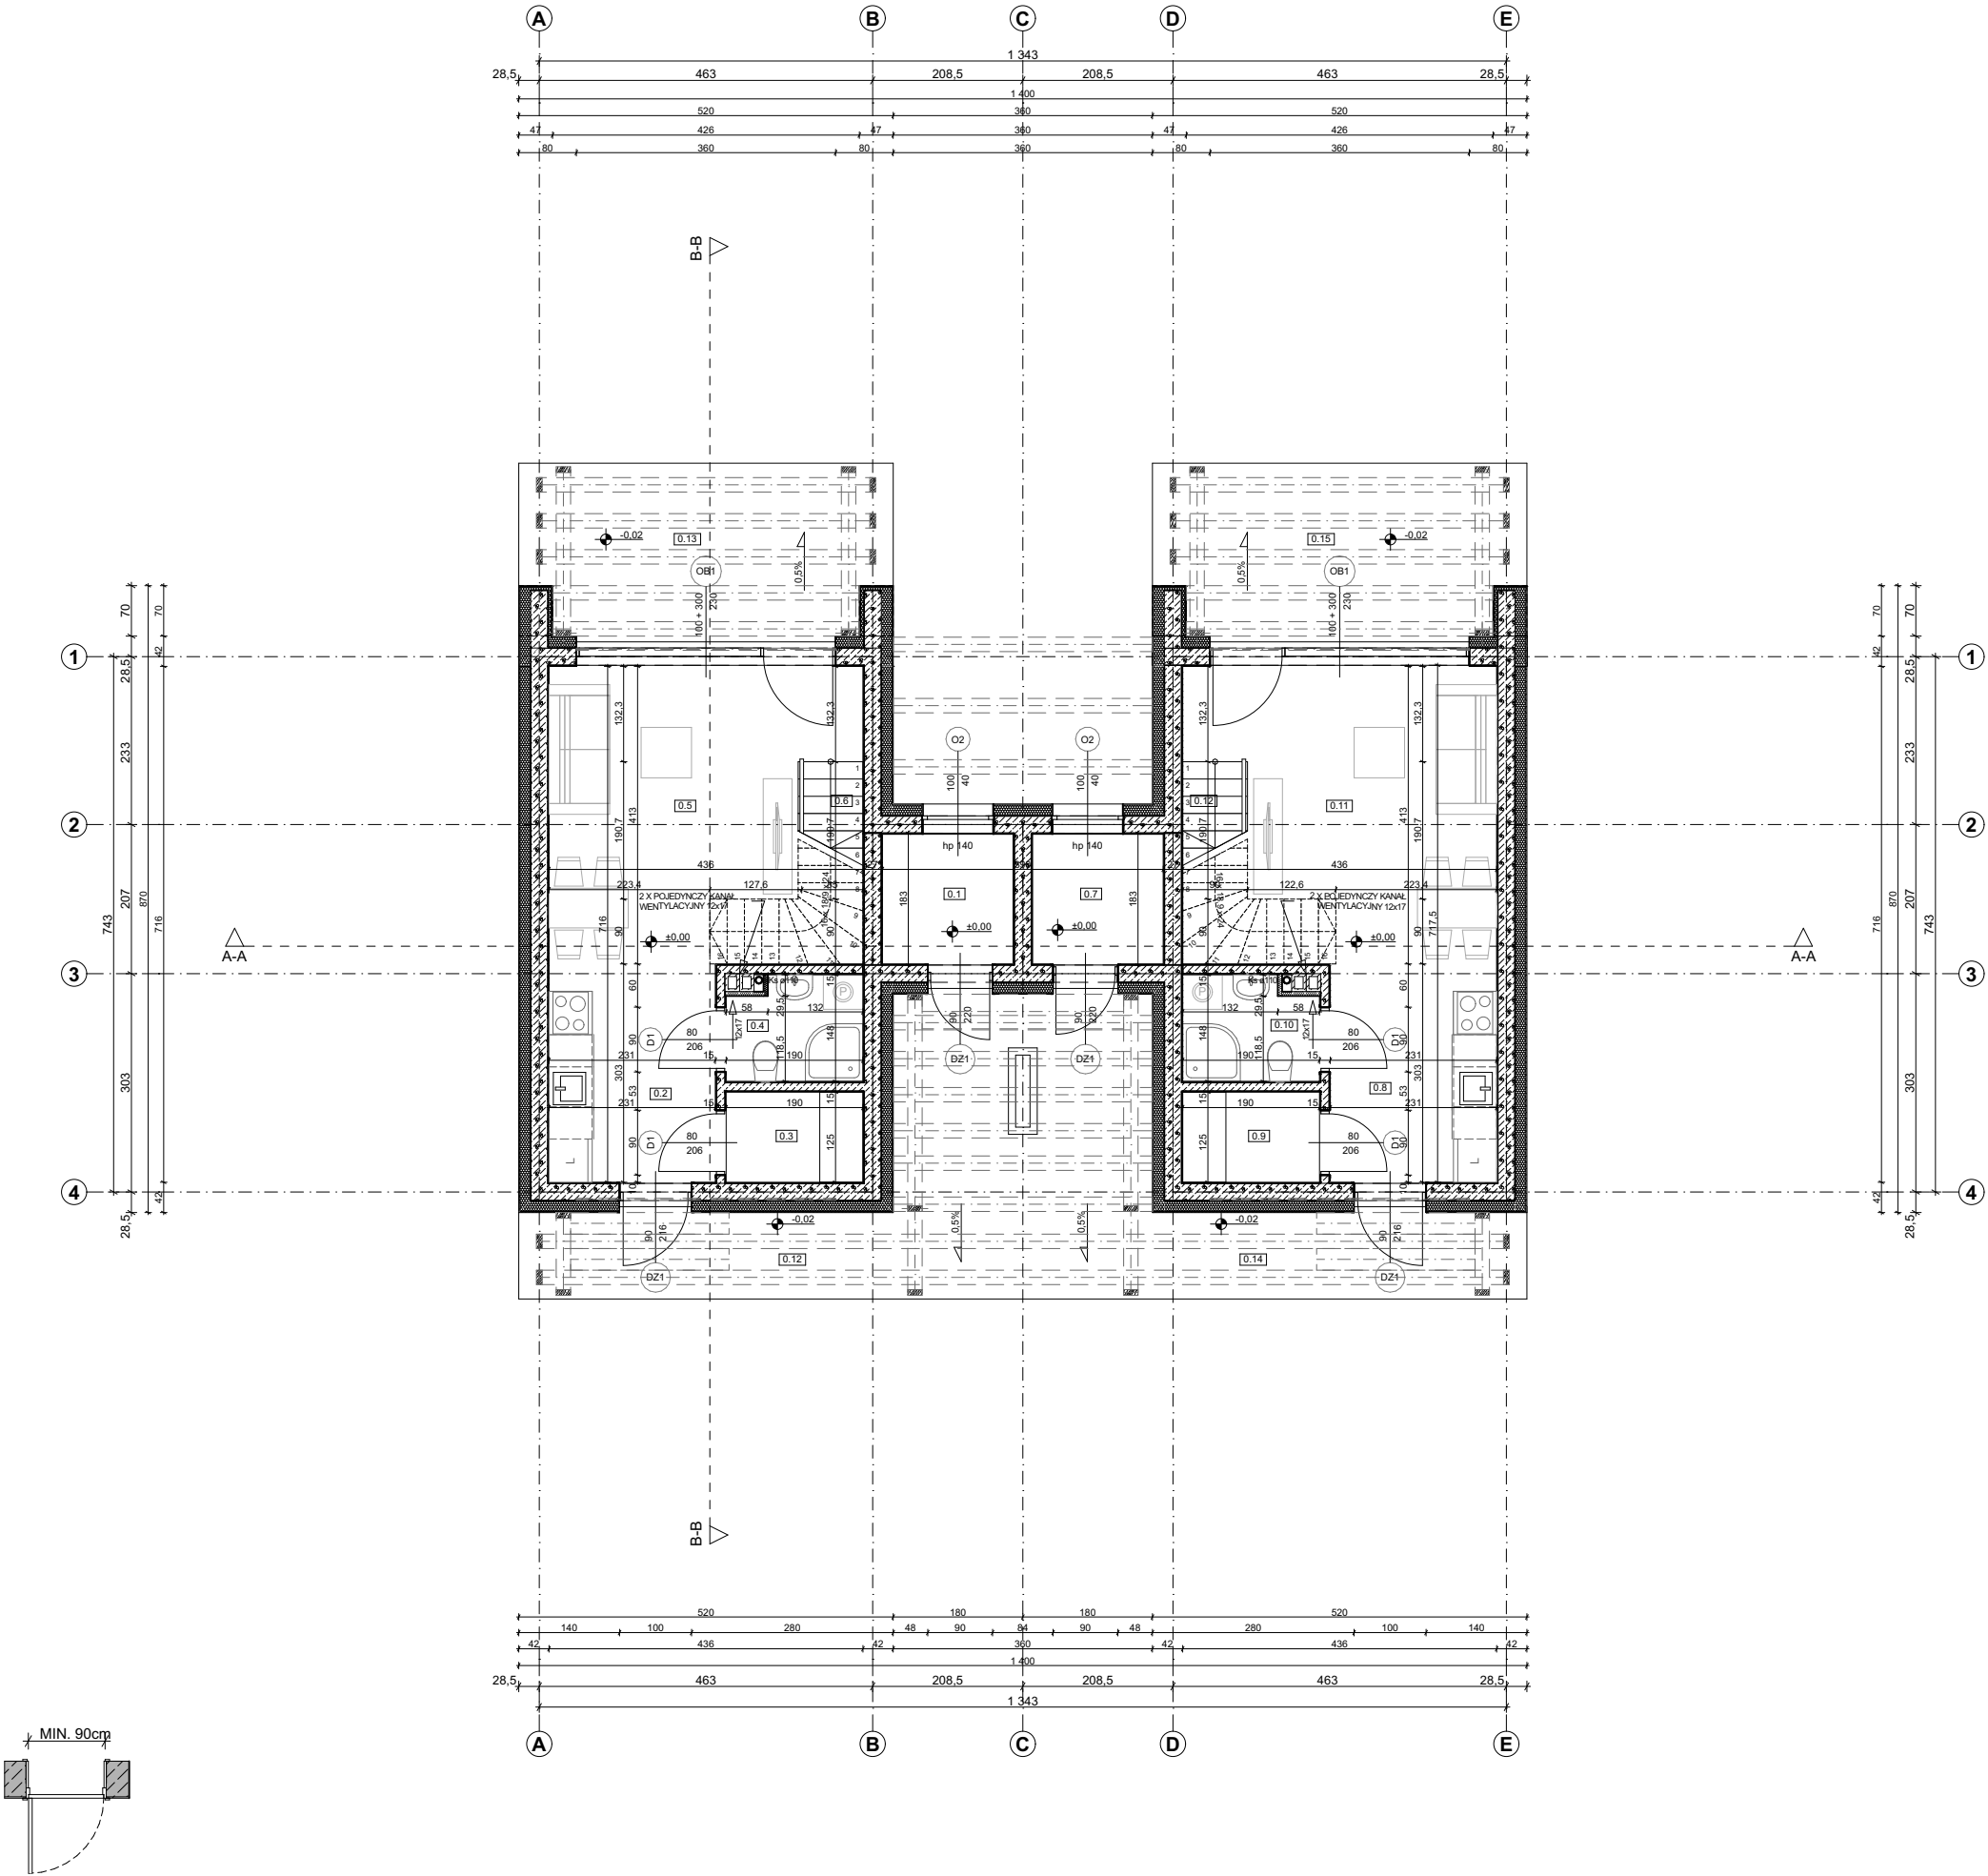

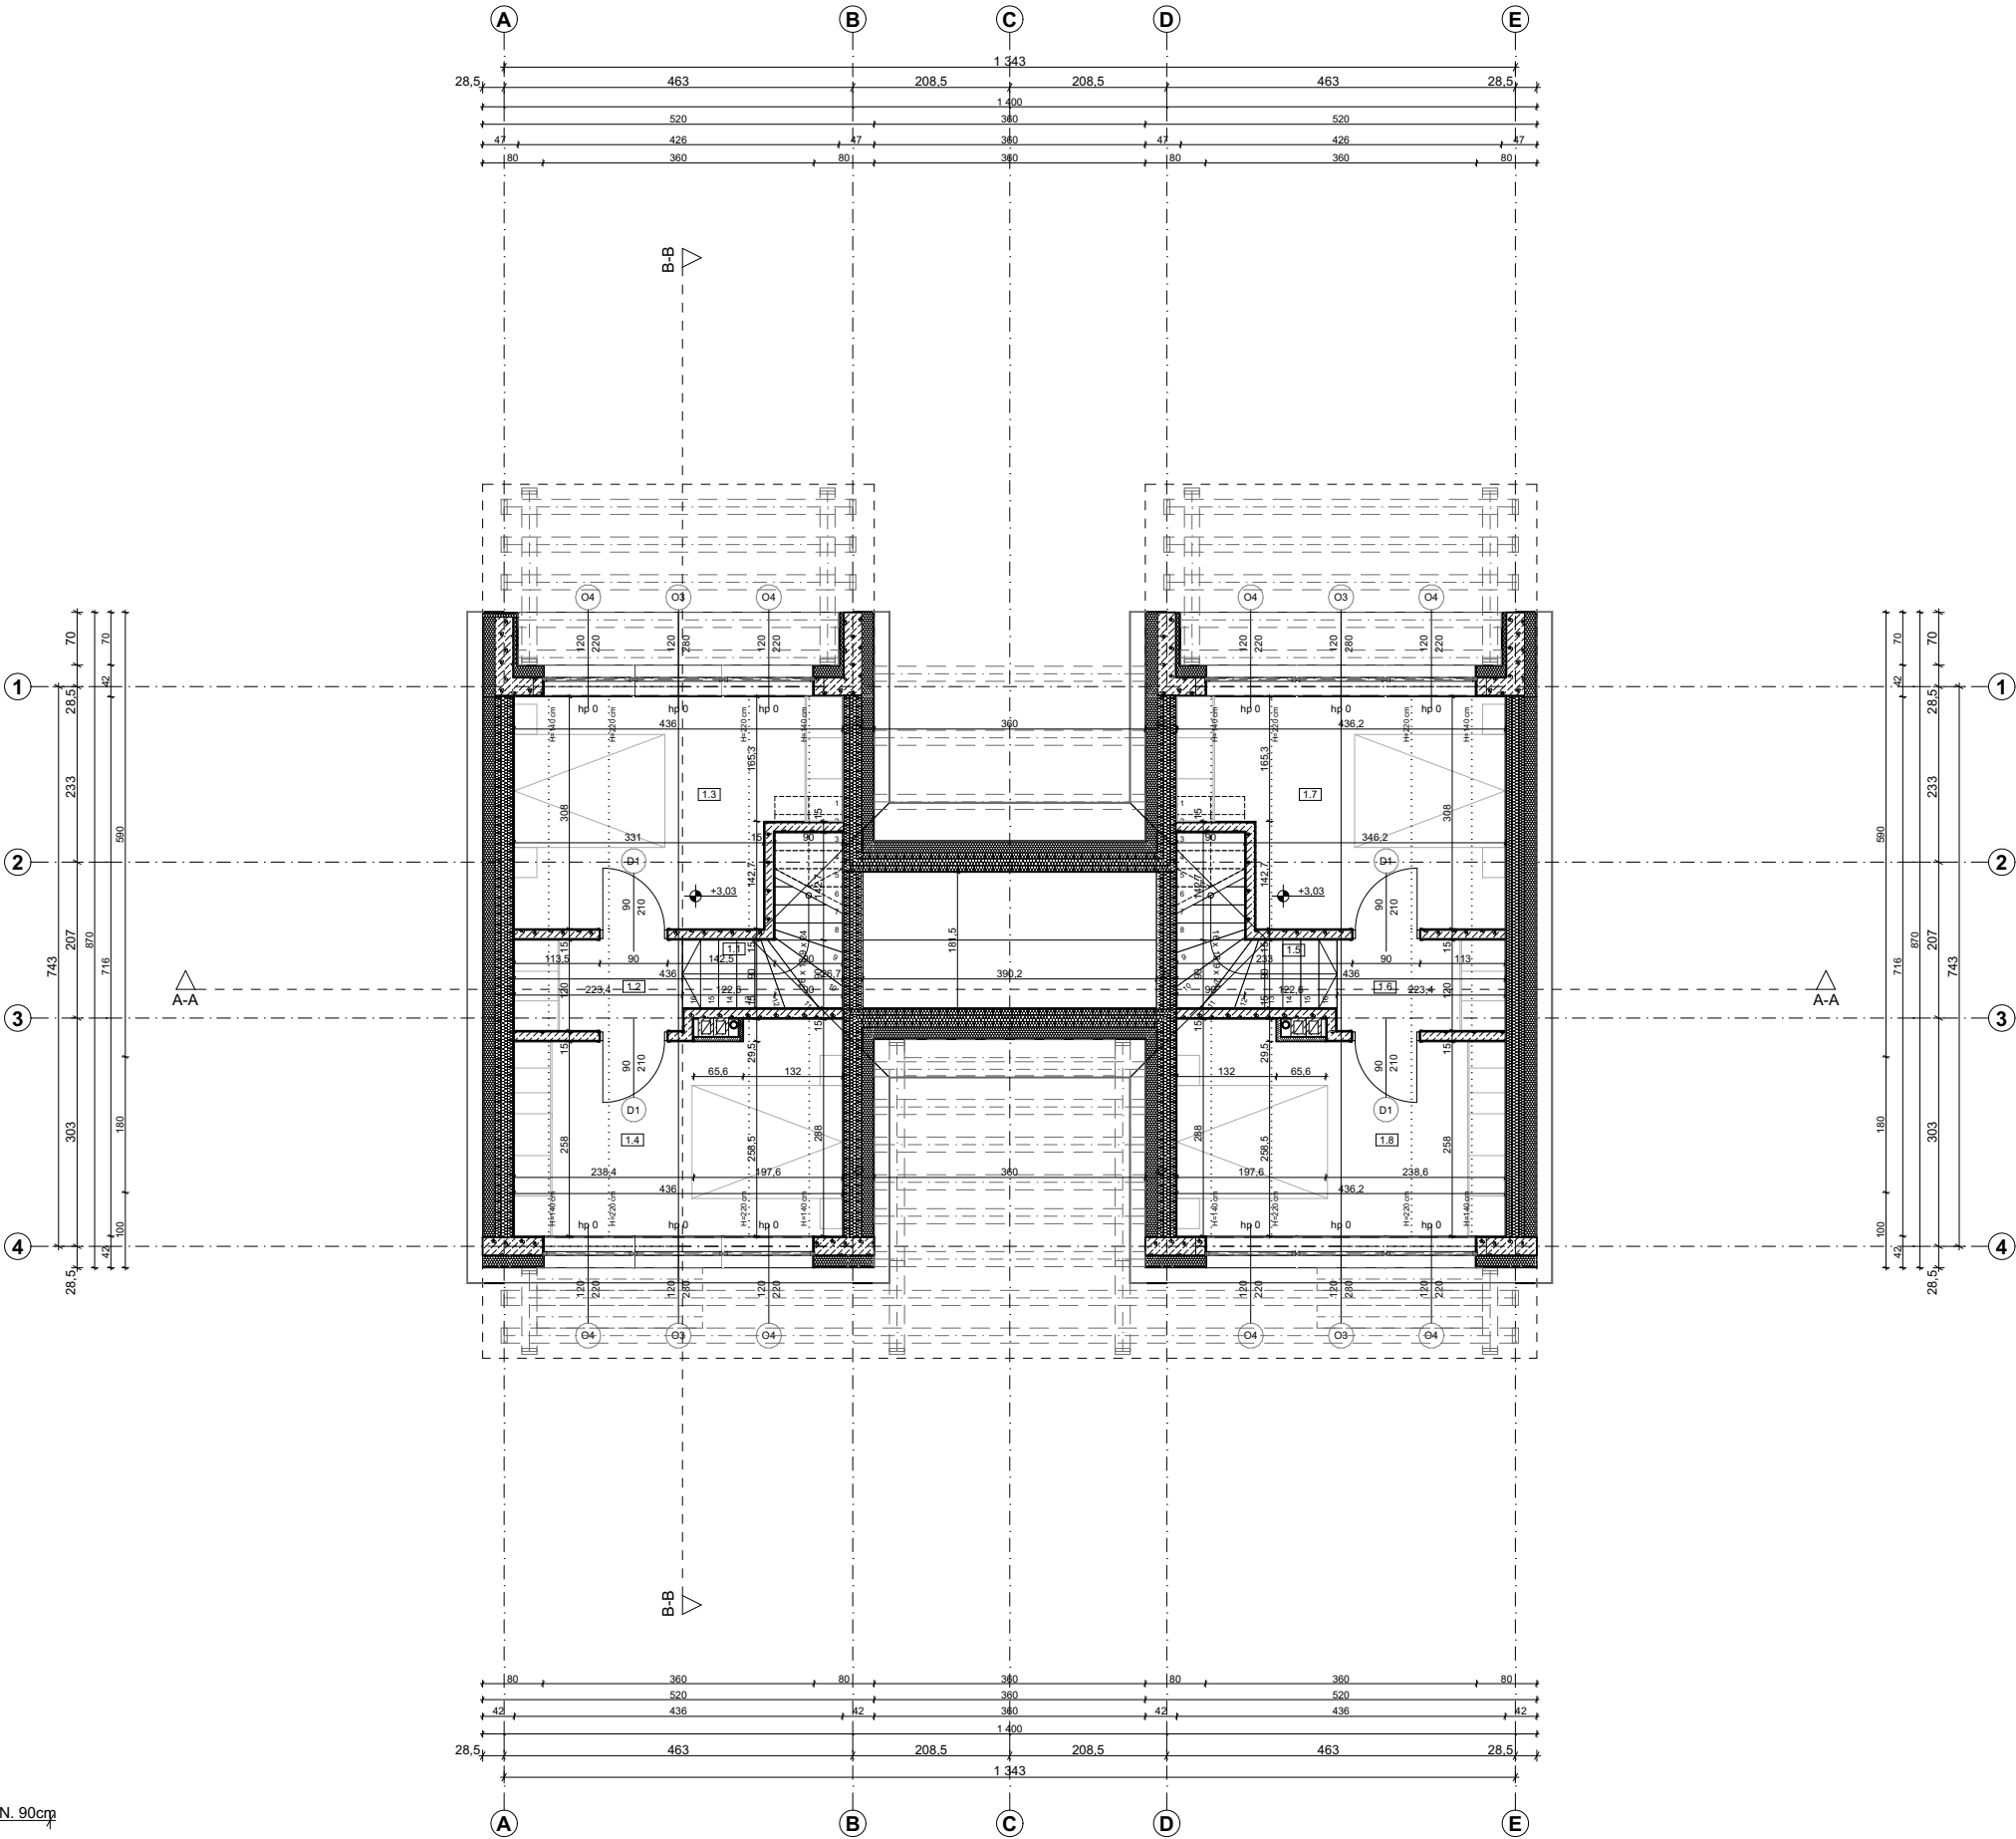

ZESTAWIENIE POWIERZCHNI UŻYTKOWYCH I PIĘTRA					
	Nr	Nazwa pomieszczenia	Powierzchnia po podłodze	Powierzchnia użytkowa	Rodzaj posadzki
Mieszkanie nr 1					
	1.1	Schody	2,3	1,3	Parkiet
	1.2	Korytarz	2,7	1,7	Parkiet
	1.3	Pokój	11,9	7,8	Parkiet
	1.4	Pokój	11,6	7,0	Parkiet
			28,5 m²	17,8 m²	
Mieszkanie nr 2					
	1.5	Schody	2,3	1,3	Parkiet
	1.6	Korytarz	2,7	1,7	Parkiet
	1.7	Pokój	11,9	7,8	Parkiet
	1.8	Pokój	11,6	7,0	Parkiet
			28,5 m²	17,8 m²	
			57,0 m²	35,6 m²	

POWIERZCHNIA UŻYTKOWA 0 PARTERU	65,00 m²
POWIERZCHNIA UŻYTKOWA +1 PIĘTRA I	35,60 m²
Σ	100,60 m²
POWIERZCHNIA ZABUDOWY BUDYNKU	94,00 m²
POWIERZCHNIA CAŁKOWITA BUDYNKU (0 parter, +1 piętro I)	178,60 m²
KUBATURA BRUTTO BUDYNKU	538,64 m³
POWIERZCHNIA GŁÓWNEGO DACHU	137,16 m²
POWIERZCHNIA DACHU ŁĄCZNIKA	25,88 m²
Σ	163,04 m²

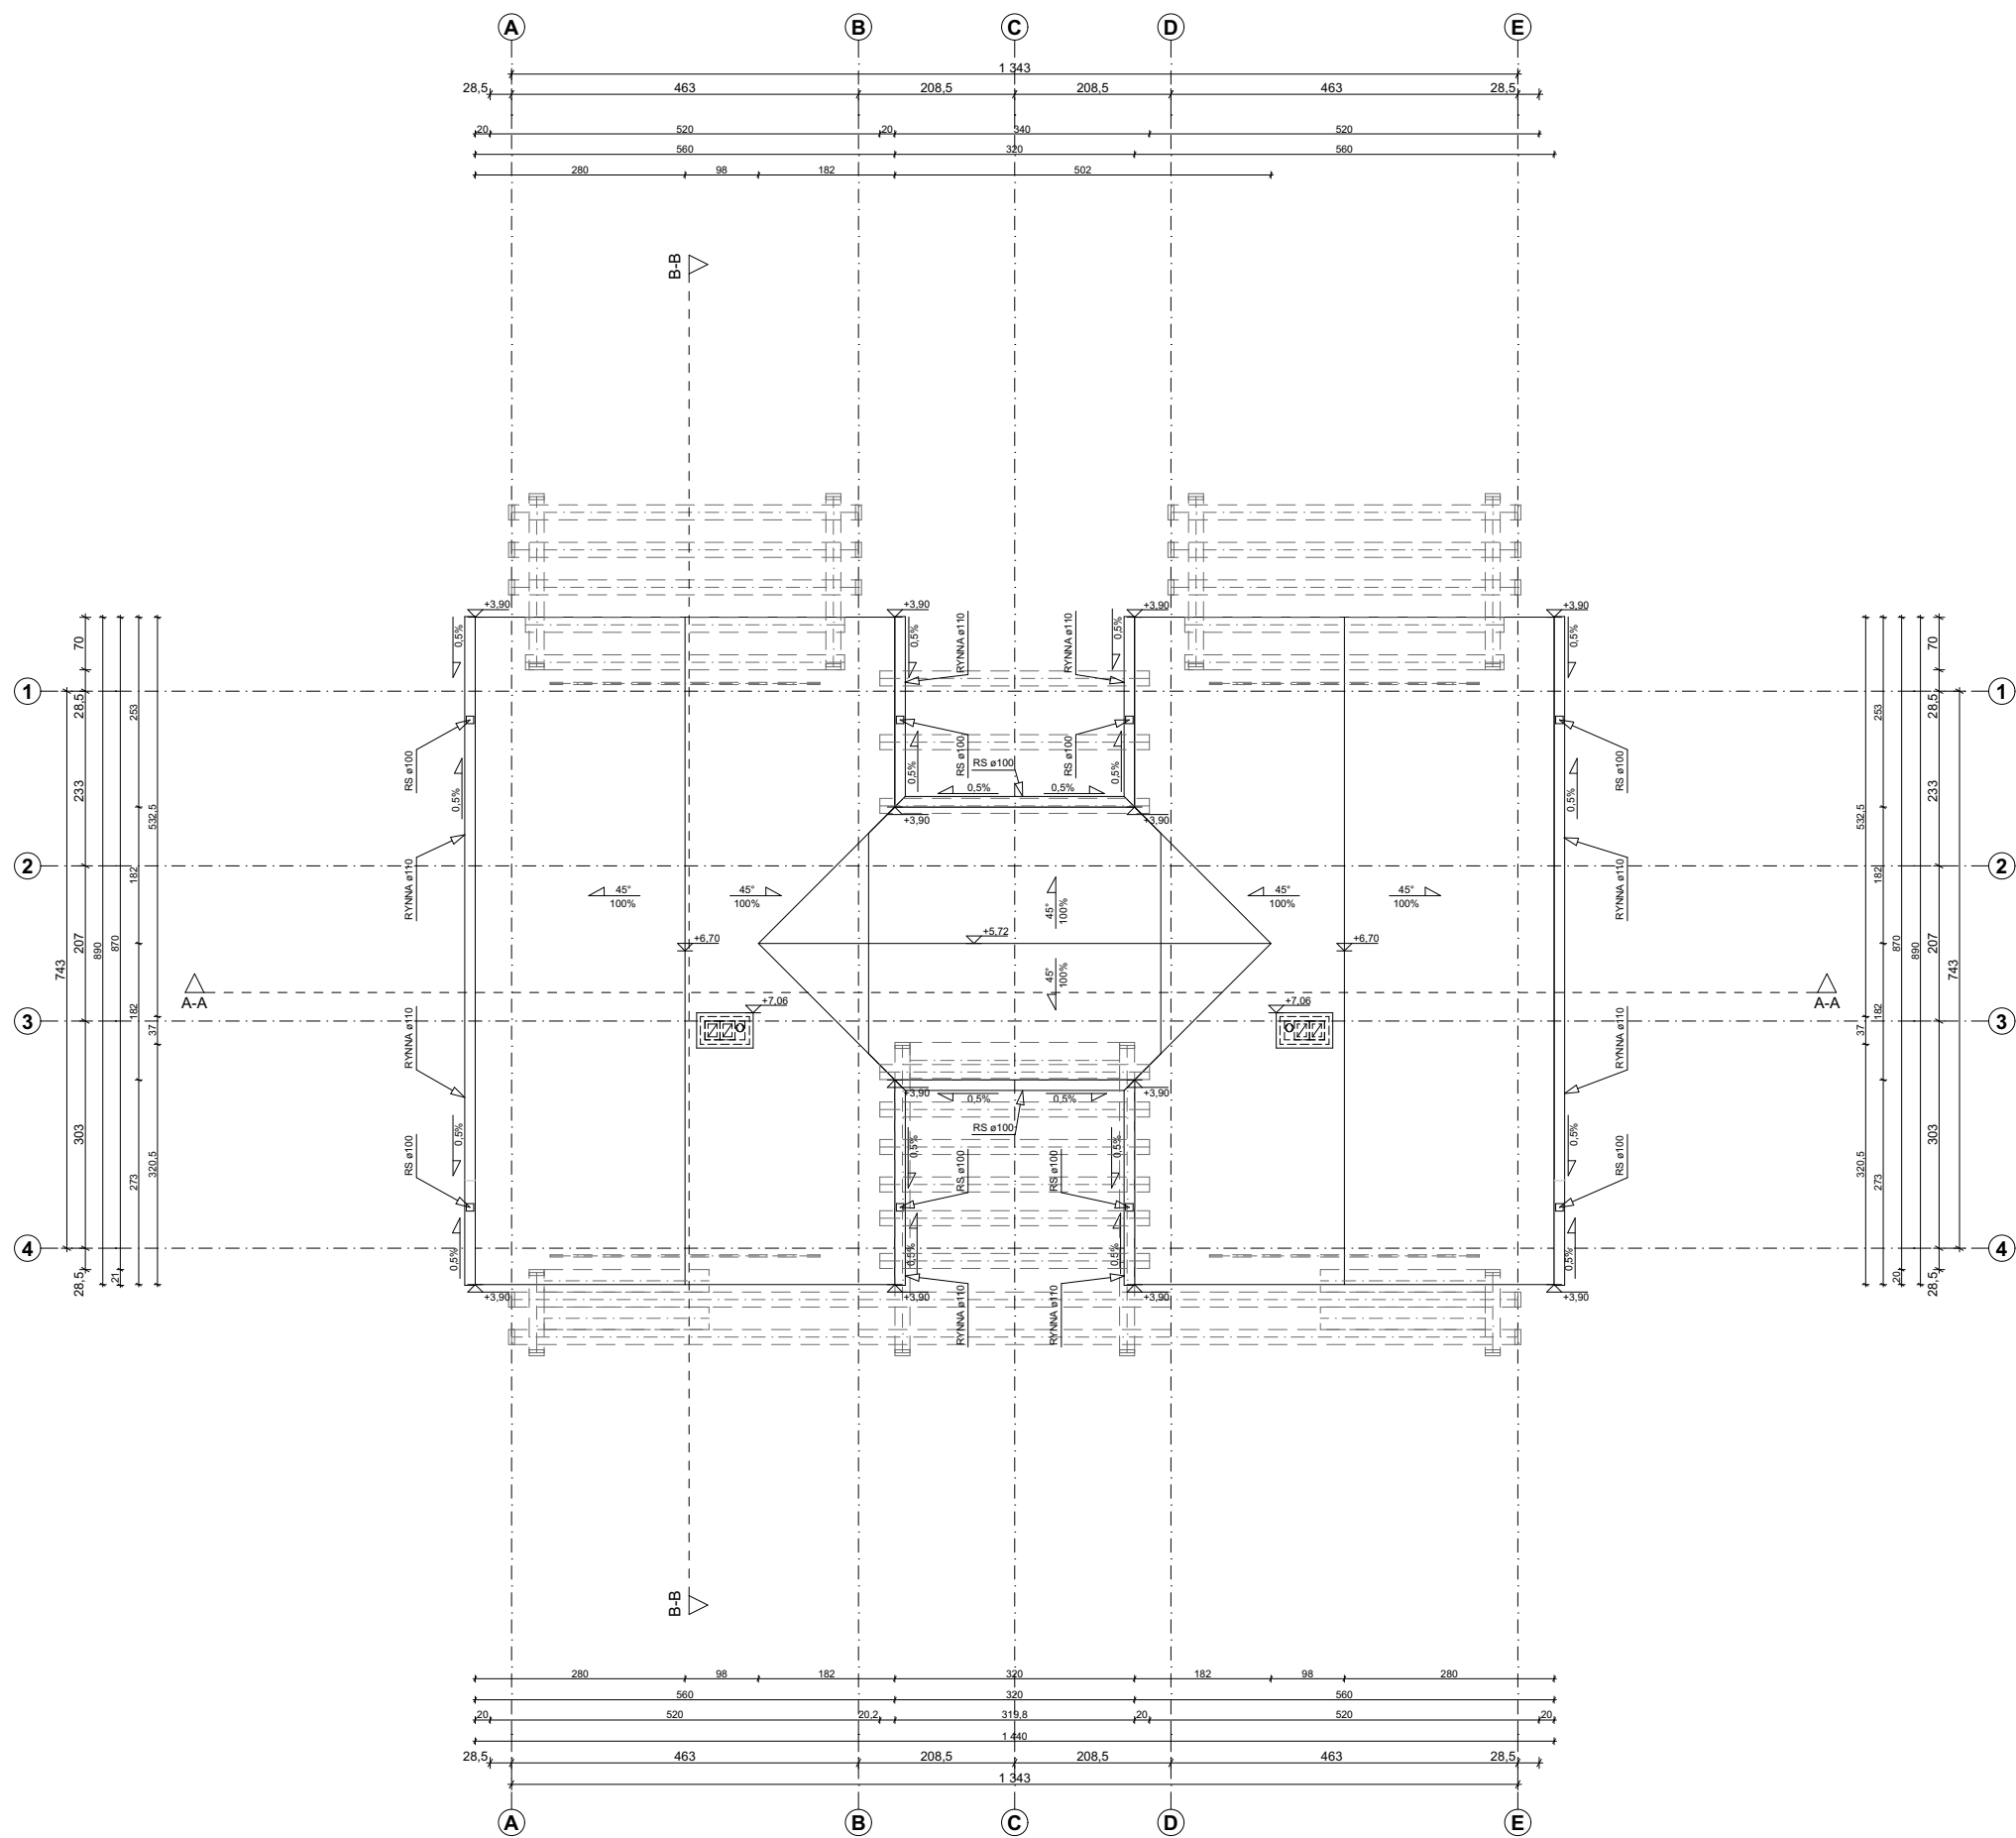


- UWAGA!
- CIĘŻAR POKRYCIA DACHU (GŁÓWNA POŁAĆ DACHOWA - DACHÓWKA CERAMICZNA) CIĘŻAR NIE WIEKSZY NIŻ 60kg/m².
 - OKNA DACHOWE NIE WYSTĘPUJĄ.
 - POKRYCIE WSZYSTKICH POŁACI DACHOWYCH SYMETRYCZNYCH DWUSPADOWYCH ORAZ ŁĄCZNIKA DACHÓWKĄ CERAMICZNĄ W KOLORZE CEGLASTYM.
 - RYNNY / RURY SPUSTOWE Z BLACHY STALOWEJ LUB PCV W KOLORZE CEGLASTYM LUB POKRYCIA DACHU, MOCOWANE DO OKAPU HAKAMI 50 cm.
 - KOSZE DACHU USZCZELNIONE FARTUCHEM Z BLACHY STALOWEJ POWLEKANEJ W KOLORZE POKRYCIA DACHOWEGO.
 - WENTYLACJA DACHU: W PODBITCE POZOSTAWIĆ OTWORY PRZEWIEWNE, ZASTOSOWAĆ GAŚSIORY I CHÓWKI ODPOWIEDZAJĄCE.

UWAGA!

PRZY OBLICZANIU POWIERZCHNI DACHU ODJĘTO POWIERZCHNIĘ ZAJĘTĄ PRZEZ RURY I KOMINY WENTYLACYJNE.

KUBATURA BRUTTO BUDYNKU	538,64 m ³
POWIERZCHNIA GŁÓWNEGO DACHU	137,16 m ²
POWIERZCHNIA DACHU ŁĄCZNIKA	25,88 m ²
	Σ 163,04 m ²

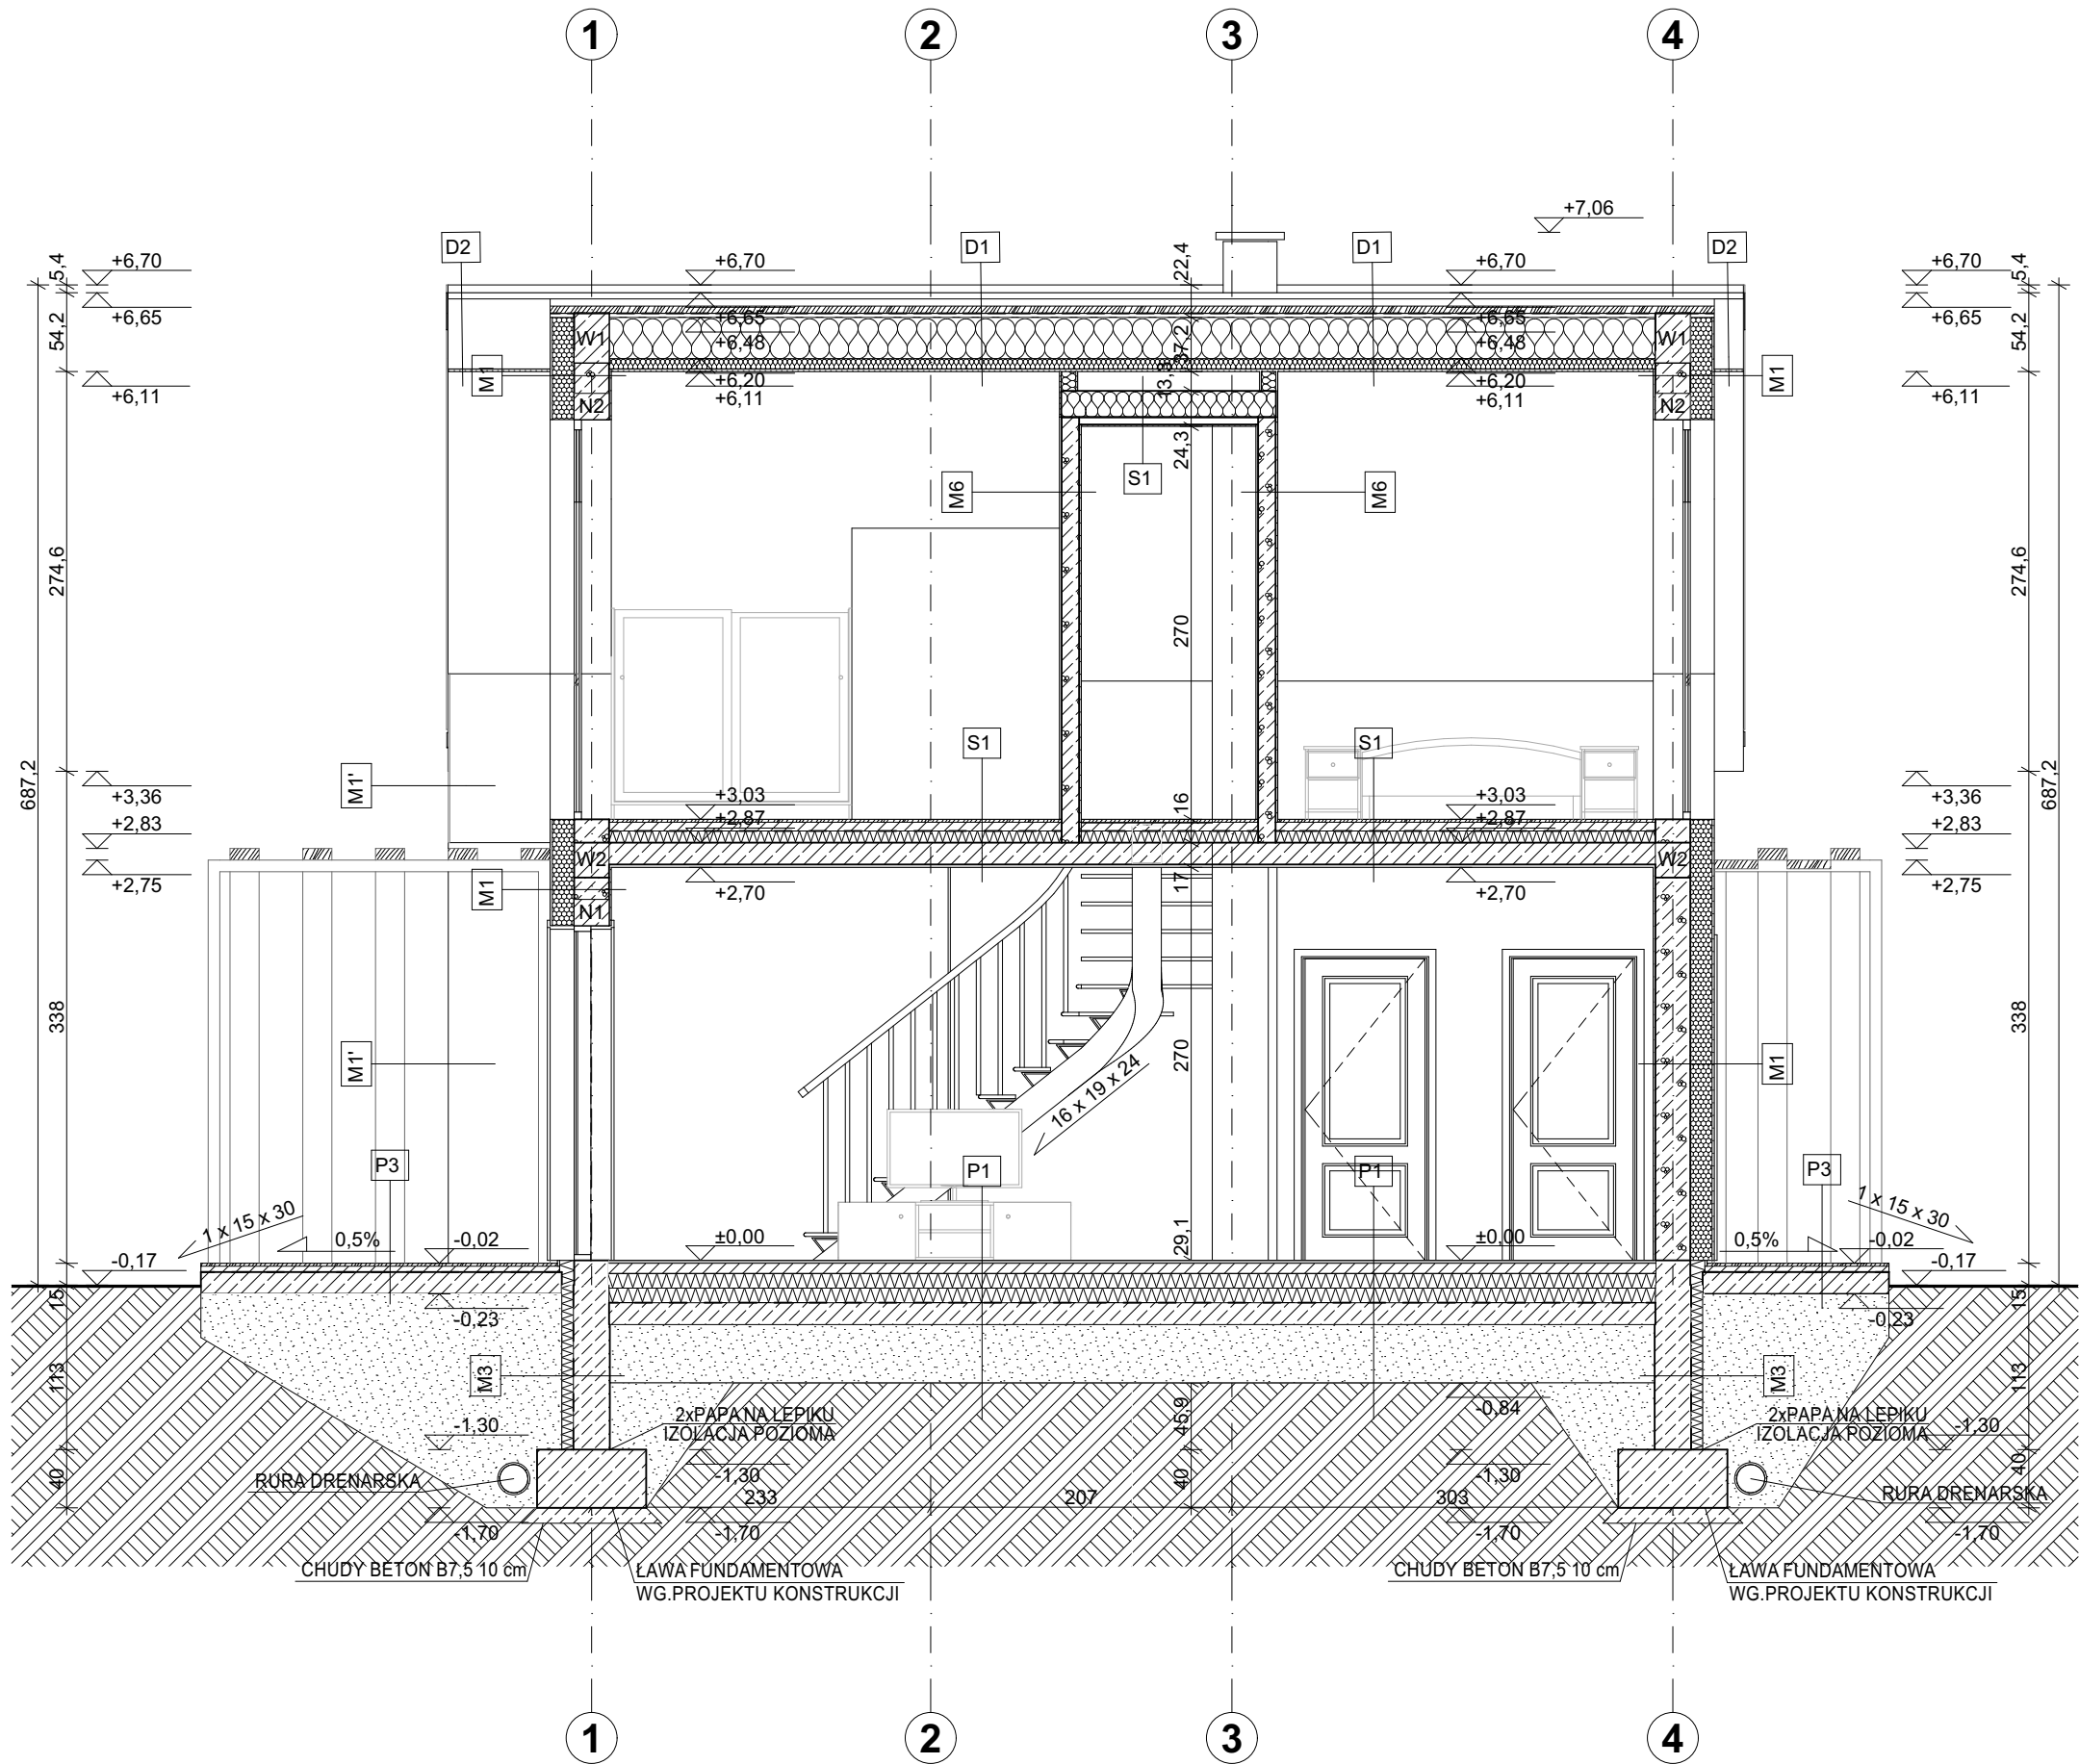

P1	WYKŁADZINA, TERAKOTA, PANELE	2,0cm
	GLĄDZ CEMENTOWA	7,0cm
	STYROPIAN EPS 100	10,0cm
	STYROPIAN EPS 100	10,0cm
	IZOLACJA PRZECIWWILGOCIOWA Z PAPY TERMOZGRZEWALNEJ LUB FOLII	
STROP NA GRUNIE	PLYTA ŻELBETOWA	15,0cm
	POSPÓŁKA	40,0cm
P2	PLYTKI CERAMICZNE NA KLEJ	2,0cm
	FOLIA IZOLACYJNA W PŁYNIE	
	PODKŁAD BETONOWY	7,0cm
	STYROPIAN EPS 100	10,0cm
	STYROPIAN EPS 100	10,0cm
STROP NA GRUNIE - POMIESZCZENIA KOKRE	IZOLACJA PRZECIWWILGOCIOWA Z PAPY TERMOZGRZEWALNEJ LUB FOLII	
	PLYTA ŻELBETOWA	15,0cm
	POSPÓŁKA	40,0cm
P3	PLYTKI Z GRESU MROZOODPORNEGO ANTYPOŚLIZGOWEGO ZE SPOINĄ WODOODOPORNĄ	2,0cm
	WYLEWKA BETONOWA ZE SPADKIEM 0.5% NA ZEWNĄTRZ	4,0cm
	PLYTA ŻELBETOWA	15,0cm
	POSPÓŁKA	40,0cm
PODEST NA ZEWNĘTRZNY		
S1	WYKŁADZINA, TERAKOTA, PANELE	1,5cm
	GLĄDZ CEMENTOWA ZBROJONA SIATKĄ	6,0cm
	IZOLACJA PRZECIWWILGOCIOWA Z PAPY TERMOZGRZEWALNEJ LUB FOLII	
	STYROPIAN	8,0cm
	STROP ŻELBETOWY	15,0cm
STROP NAD PARTEREM - POMIESZCZENIA KOKRE	TYNK CEMENTOWO-WAPIENNY	1,5cm
S2	PLYTKI CERAMICZNE NA KLEJ	2,0cm
	FOLIA IZOLACYJNA W PŁYNIE	
	PODKŁAD BETONOWY	6,0cm
	STYROPIAN EPS 100	8,0cm
	IZOLACJA PRZECIWWILGOCIOWA Z PAPY TERMOZGRZEWALNEJ LUB FOLII	
STROP NAD PARTEREM - POMIESZCZENIA KOKRE	STROP ŻELBETOWY	15,0cm
	TYNK CEMENTOWO-WAPIENNY	1,5cm
S3	WELNA MINERALNA MIĘDZY JĘTKAMI	18,0cm
	FOLIA PAROIZOLACYJNA	
	ŁĄTY LUB STELAŻ G-K	5,0cm
	DESKI LUB PŁYTY G-K	1,5cm

ELEVACJE - OPASKA	M1	TYNK STRUKTURALNY BARWIONY	1,5cm
		STYROPIAN ELEWACYJNY	15,0cm
		BŁOCZKI GAZOBETONOWE YTONG	24,0cm
		ZACIERKA GIPSOWA	1,5cm
ELEVACJE - COKÓŁ	M1	TYNK STRUKTURALNY BARWIONY	1,5cm
		STYROPIAN ELEWACYJNY	15,0cm
		BŁOCZKI GAZOBETONOWE YTONG	24,0cm
		STYROPIAN ELEWACYJNY	5,0cm
ELEVACJE - COKÓŁ	M2	COKÓŁ STYROPIANOWY WYKOŃCZONY TYNKIEM	
		TYNK NA SIATCE	1,5cm
		STYROPIAN ELEWACYJNY	10,0cm
		IZOLACJA PRZECIWWILGOCIOWA	
FUNDAMENT	M3	STYROPIAN XPS 100	8,0cm
		IZOLACJA PRZECIWWILGOCIOWA	
		BŁOCZKI BETONOWE	25,0cm
		IZOLACJA PRZECIWWILGOCIOWA	
FUNDAMENT	M4	IZOLACJA PRZECIWWILGOCIOWA	
		BŁOCZKI BETONOWE	25,0cm
		IZOLACJA PRZECIWWILGOCIOWA	
M5		TYNK WEWNĘTRZNY	1,5cm
		BŁOCZKI GAZOBETONOWE YTONG	24,0cm
		TYNK WEWNĘTRZNY	1,5cm
M6		TYNK WEWNĘTRZNY	1,5cm
		BŁOCZKI GAZOBETONOWE YTONG	12cm
		TYNK WEWNĘTRZNY	1,5cm
D1		DACHÓWKA CERAMICZNA	
		PEŁNE DESKOWANIE	3,0cm
		KONTRLATY	5,0x3,5cm
		FOLIA PAROPRZEPUSZCZALNA	
		PUSTKA POWIETRZNA	2,0cm
		WELNA MINERALNA MIĘDZY KROKWIAMI	20,0cm
D2		WELNA MIĘDZY ŁATAMI / STELAŻEM	1,5cm
		FOLIA PAROSZCZELNA	
		DESKI LUB PŁYTY G-K	1,5cm
D2		DACHÓWKA CERAMICZNA	
		PEŁNE DESKOWANIE	3,0cm
		KONTRLATY	5,0x3,5cm
		FOLIA PAROPRZEPUSZCZALNA	
		KROKIEW	20,0cm
		DESKI	2,0cm