



WIDOK W PERSPEKTYWIE OD STRONY PÓŁNOCNO-WSCHODNIEJ







WIDOK W PERSPEKTYWIE OD STRONY PÓŁNOCNO-ZACHODNIEJ



WIDOK W PERSPEKTYWIE OD STRONY POŁUDNIOWO-ZACHODNIEJ




WIDOK W PERSPEKTYWIE OD STRONY POŁUDNIOWO-WSCHODNIEJ

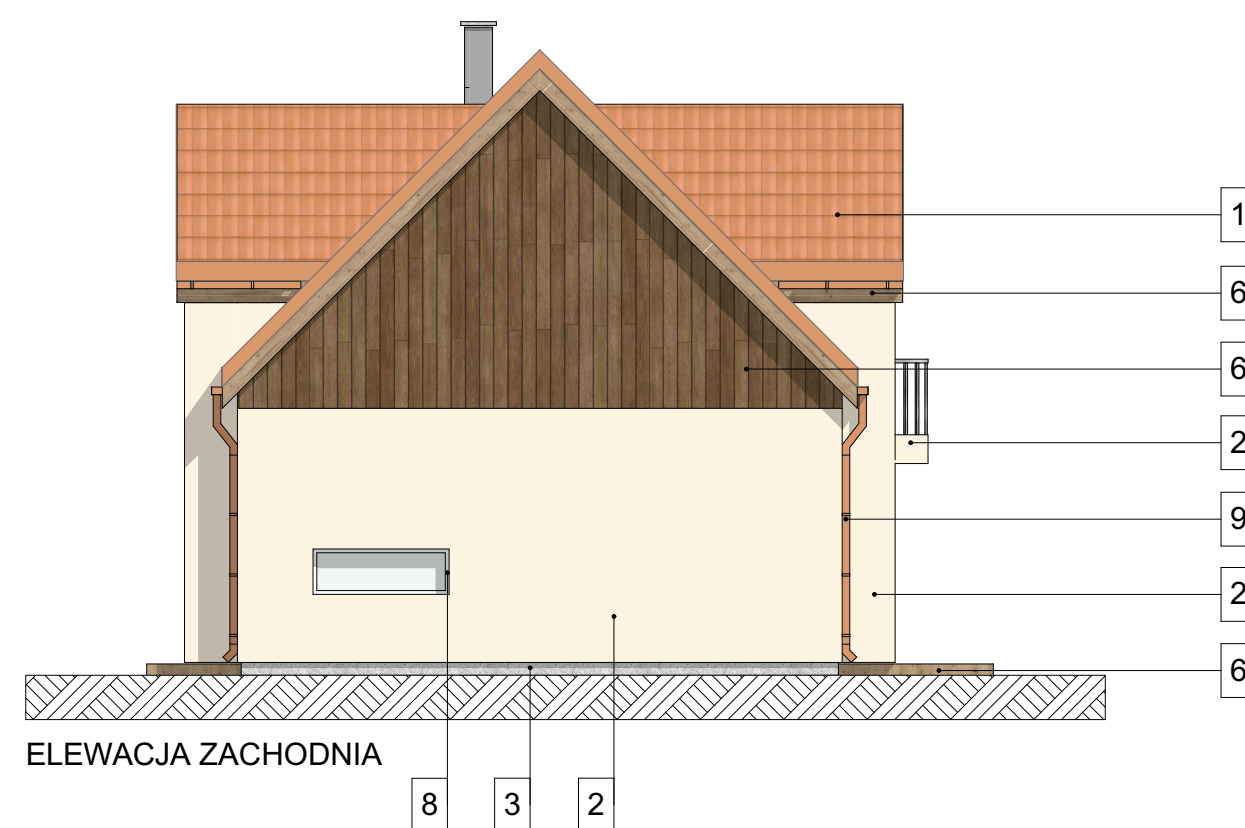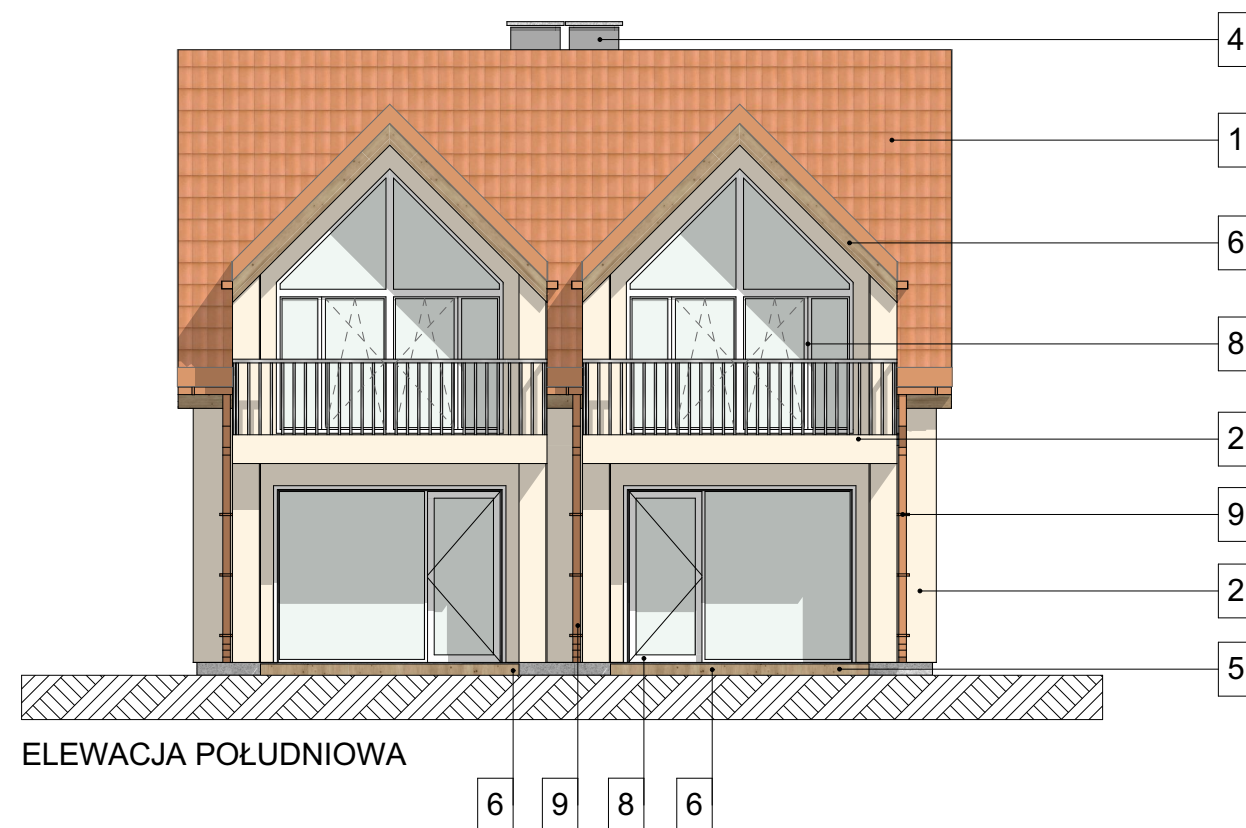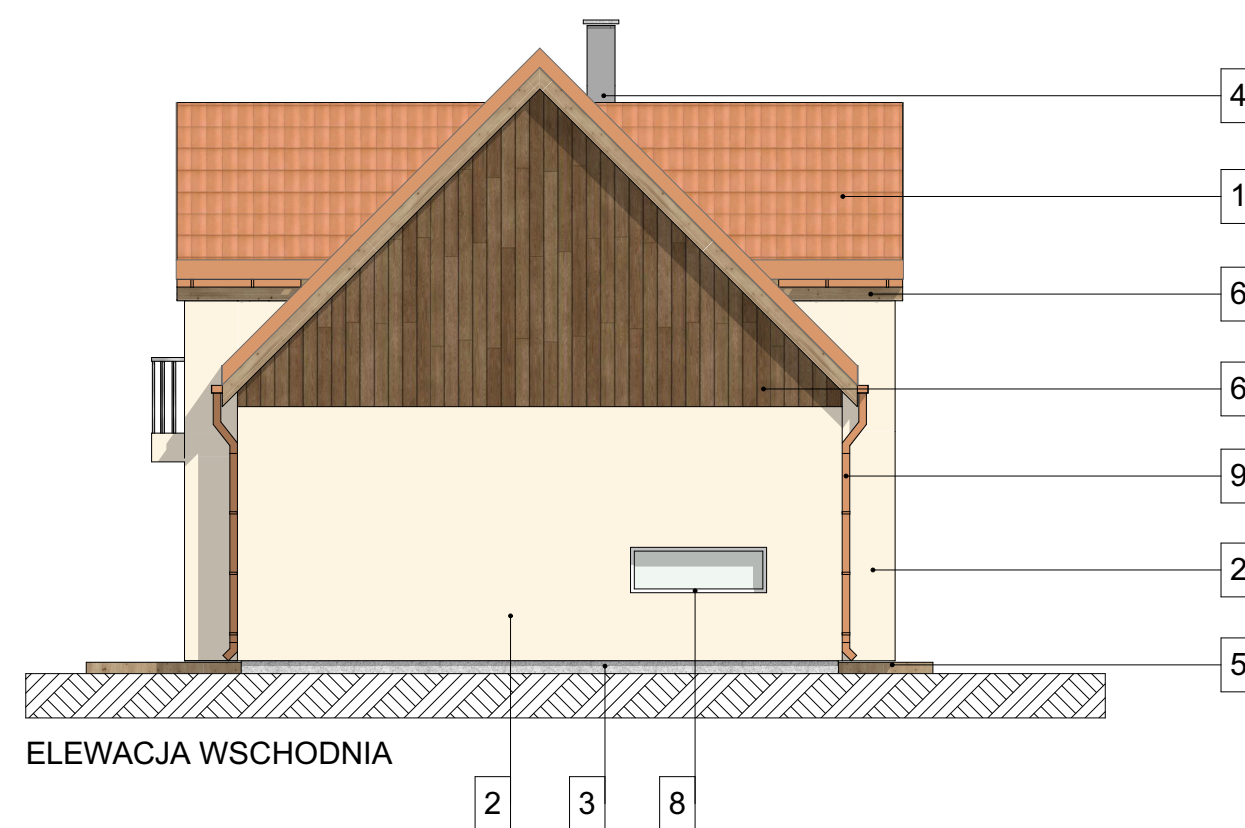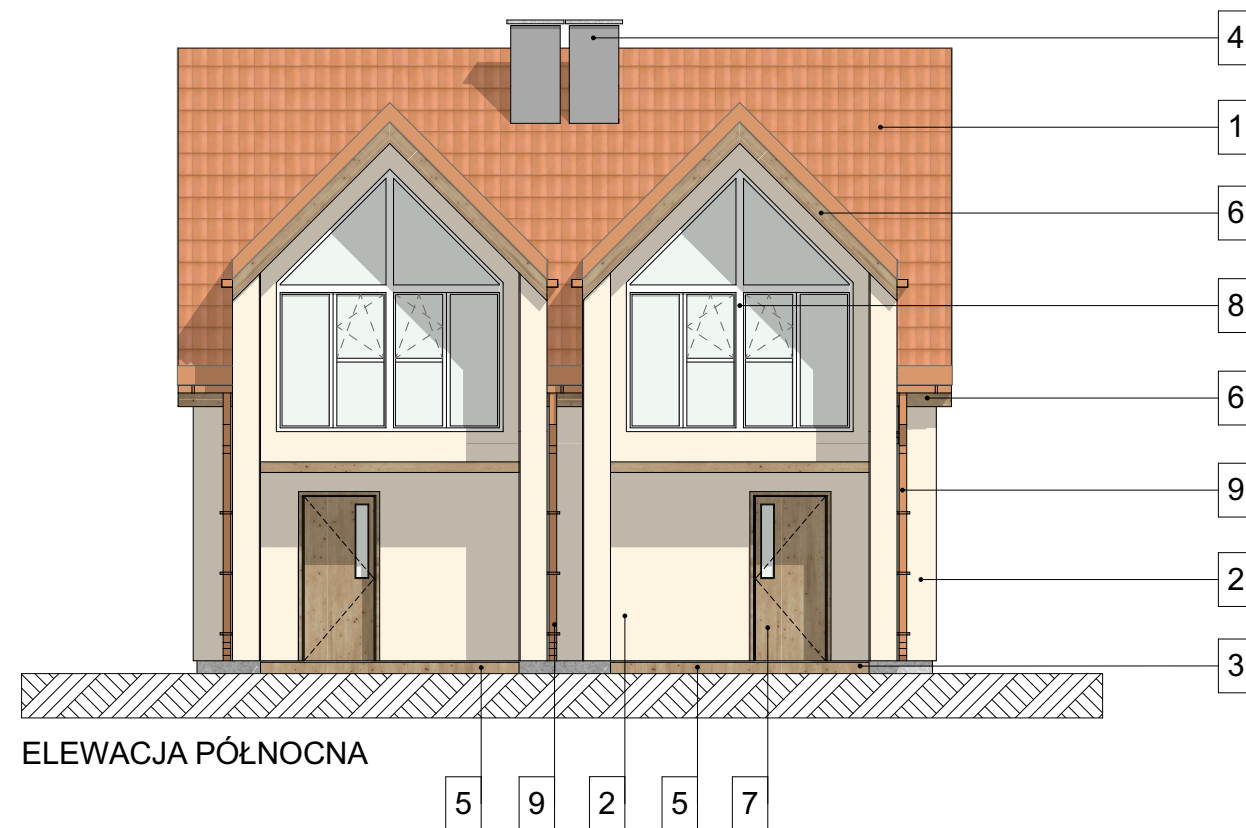


- 1 DACHÓWKA CARAMICZNA
KOLOR ceglasty np. RAL 8004
- 2 TYNK STRUKTURALNY BARWIONY
KOLOR beżowy np. RAL 9001
- 3 COKÓŁ KAMIEŃ NATURALNY /
IMITACJA KAMIENIA
KOLOR naturalny jasny szary

- 4 KOMIN TYNK STRUKTURALNY
BARWIONY
KOLOR jasny szary np. RAL 9006
- 5 PŁYTKI MROZOODPORNE GRES
KOLOR np. dąb
- 6 DESKA OKŁADZINA / OKAPOWA / TARASOWA
DREWNIANA IMPREGNOWANA
KOLOR naturalny brązowy np. dąb
- 6' DESKA OKŁADZINA DREWNIANA
IMPREGNOWANA
KOLOR naturalny brązowy np. dąb ciemny

- 7 STOLARKA DRZWIOWA
KOLOR naturalny brązowy np. dąb
- 8 STOLARKA OKIENNA / DRZWIOWA
KOLOR np. biały
- 9 RYNNA / RURA SPUSTOWA
KOLOR ceglasty np. RAL 8004

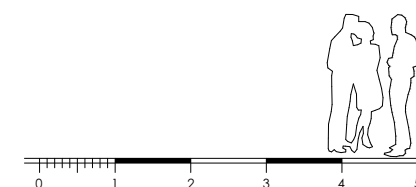


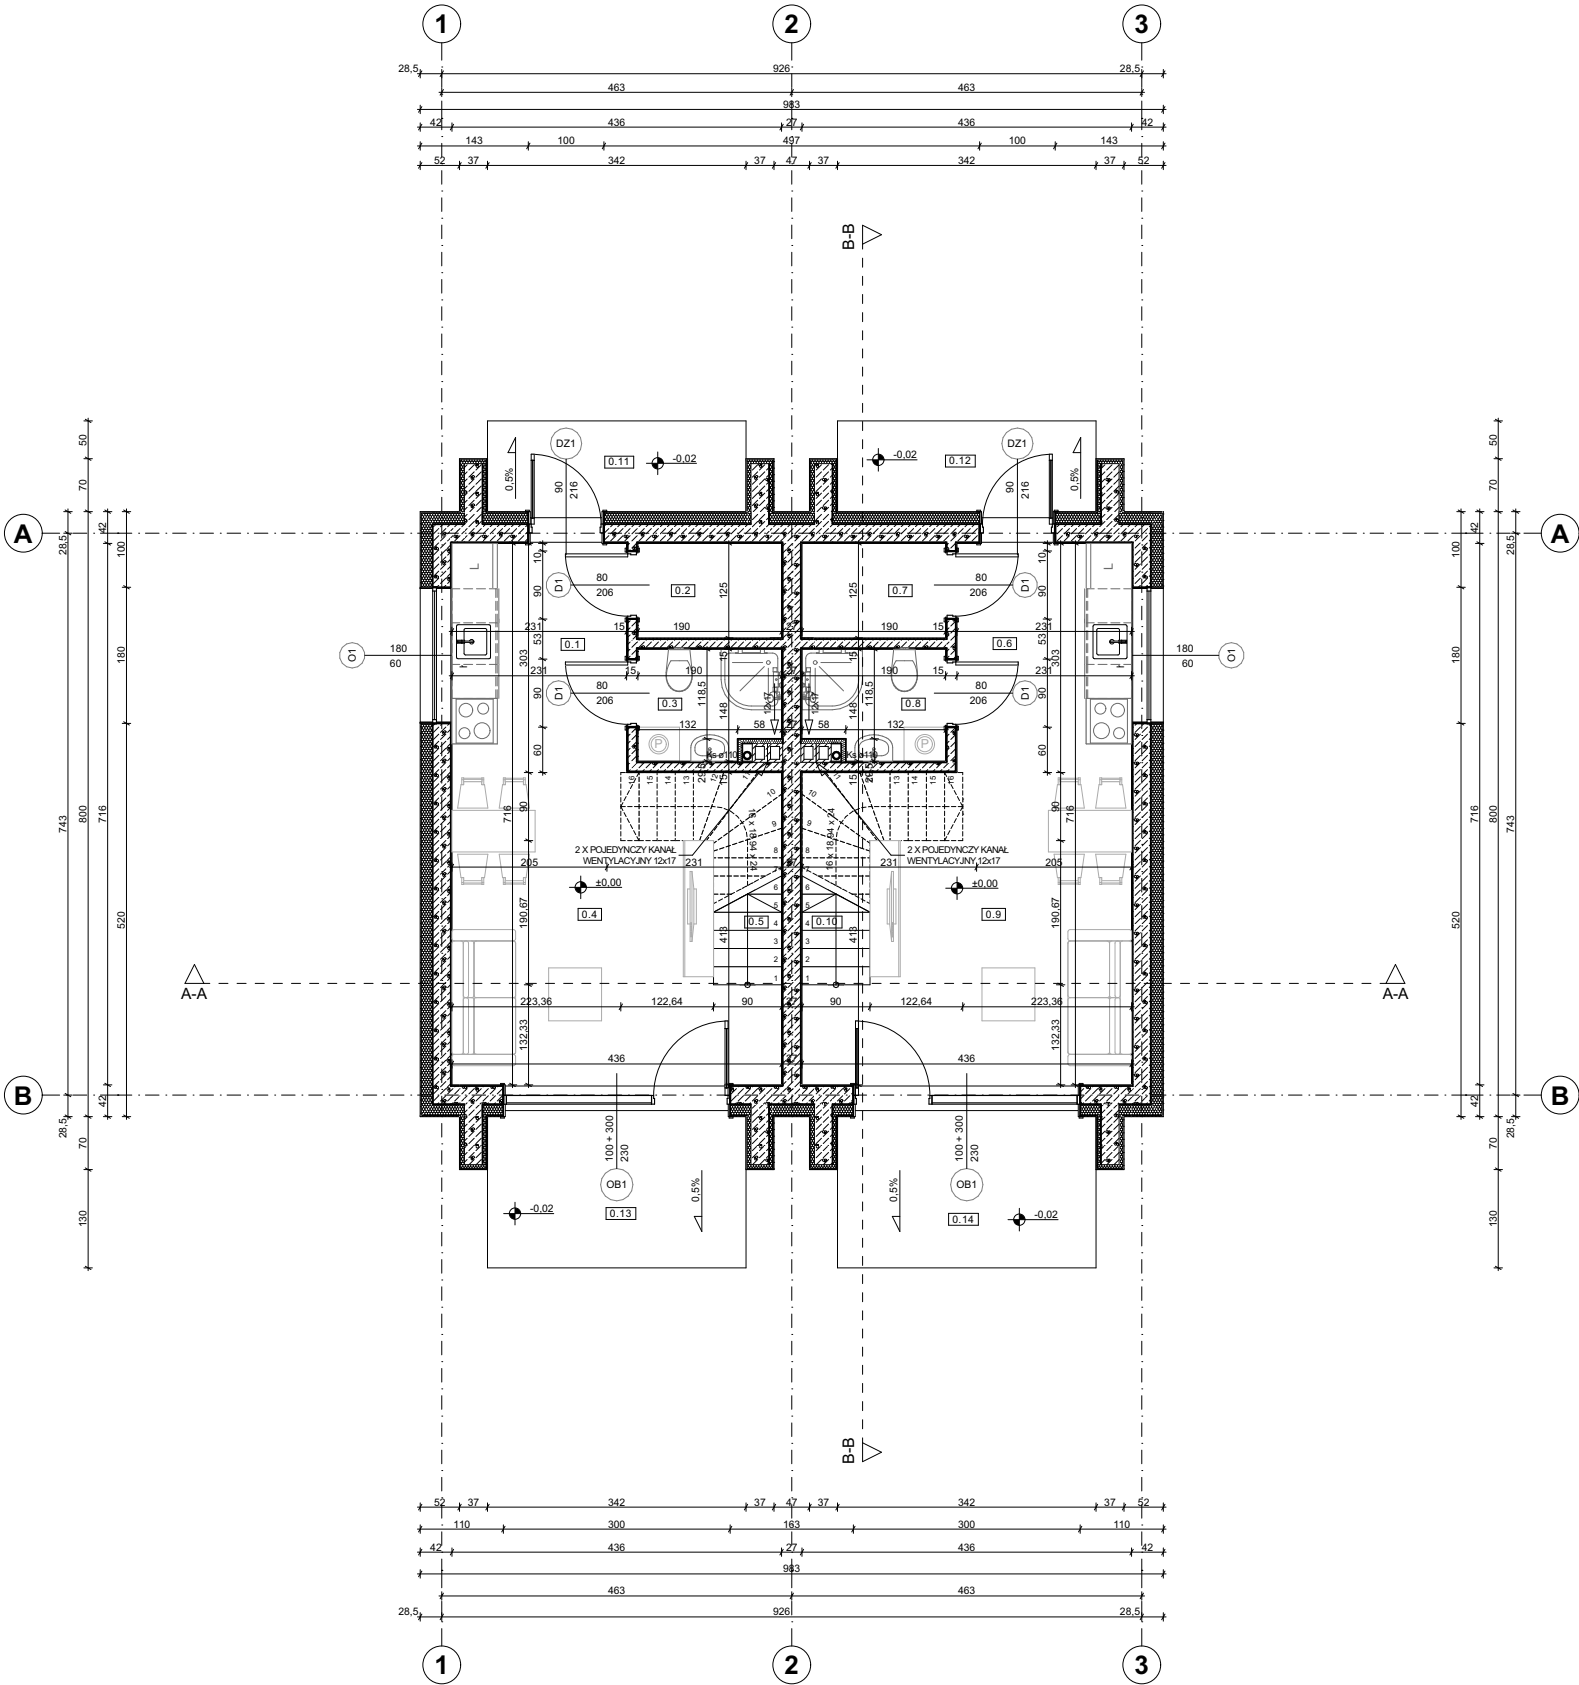


ZESTAWIENIE POWIERZCHNI UŻYTKOWYCH PARTERU					
	Nr	Nazwa pomieszczenia	Powierzchnia po podłodze	Powierzchnia użytkowa	Rodzaj posadzki
Mieszkanie nr 1					
	0.1	Kuchnia	7,0	7,1	Ceramika
	0.2	Sauna	2,4	2,4	Ceramika
	0.3	Łazienka	2,6	2,6	Ceramika
	0.4	Pokój dzienny	16,7	16,3	Parkiet
	0.5	Schody	1,3	1,3	Parkiet
			30,0 m²	29,7 m²	
Mieszkanie nr 2					
	0.6	Kuchnia	7,1	7,1	Ceramika
	0.7	Sauna	2,4	2,4	Ceramika
	0.8	Łazienka	2,6	2,6	Ceramika
	0.9	Pokój dzienny	16,7	16,3	Parkiet
	0.10	Schody	1,3	1,3	Parkiet
			30,1 m²	29,7 m²	
			60,1 m²	59,4 m²	

ZESTAWIENIE POWIERZCHNI ZEWNĘTRZNYCH PARTERU

	Nr	Nazwa pomieszczenia	Powierzchnia	Rodzaj posadzki
Mieszkanie nr1				
	0.11	Podest	4,1	Ceramika
	0.13	Taras	6,8	Ceramika
			10,9 m²	
Mieszkanie nr2				
	0.12	Podest	4,1	Ceramika
	0.14	Taras	6,8	Ceramika
			10,9 m²	
			21,8 m²	


POWIERZCHNIA UŻYTKOWA 0 PARTERU	59,40 m²
POWIERZCHNIA UŻYTKOWA +1 PIĘTRA I	54,20 m²
Σ	113,60 m²
POWIERZCHNIA ZABUDOWY BUDYNKU	80,70 m²
POWIERZCHNIA CAŁKOWITA BUDYNKU (0 parter, +1 piętro I)	161,40 m²
KUBATURA BRUTTO BUDYNKU	563,57 m³
POWIERZCHNIA GŁÓWNEGO DACHU	63,35 m²
POWIERZCHNIA DACHÓW LUKARN	71,27 m²
Σ	134,62 m²

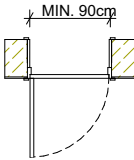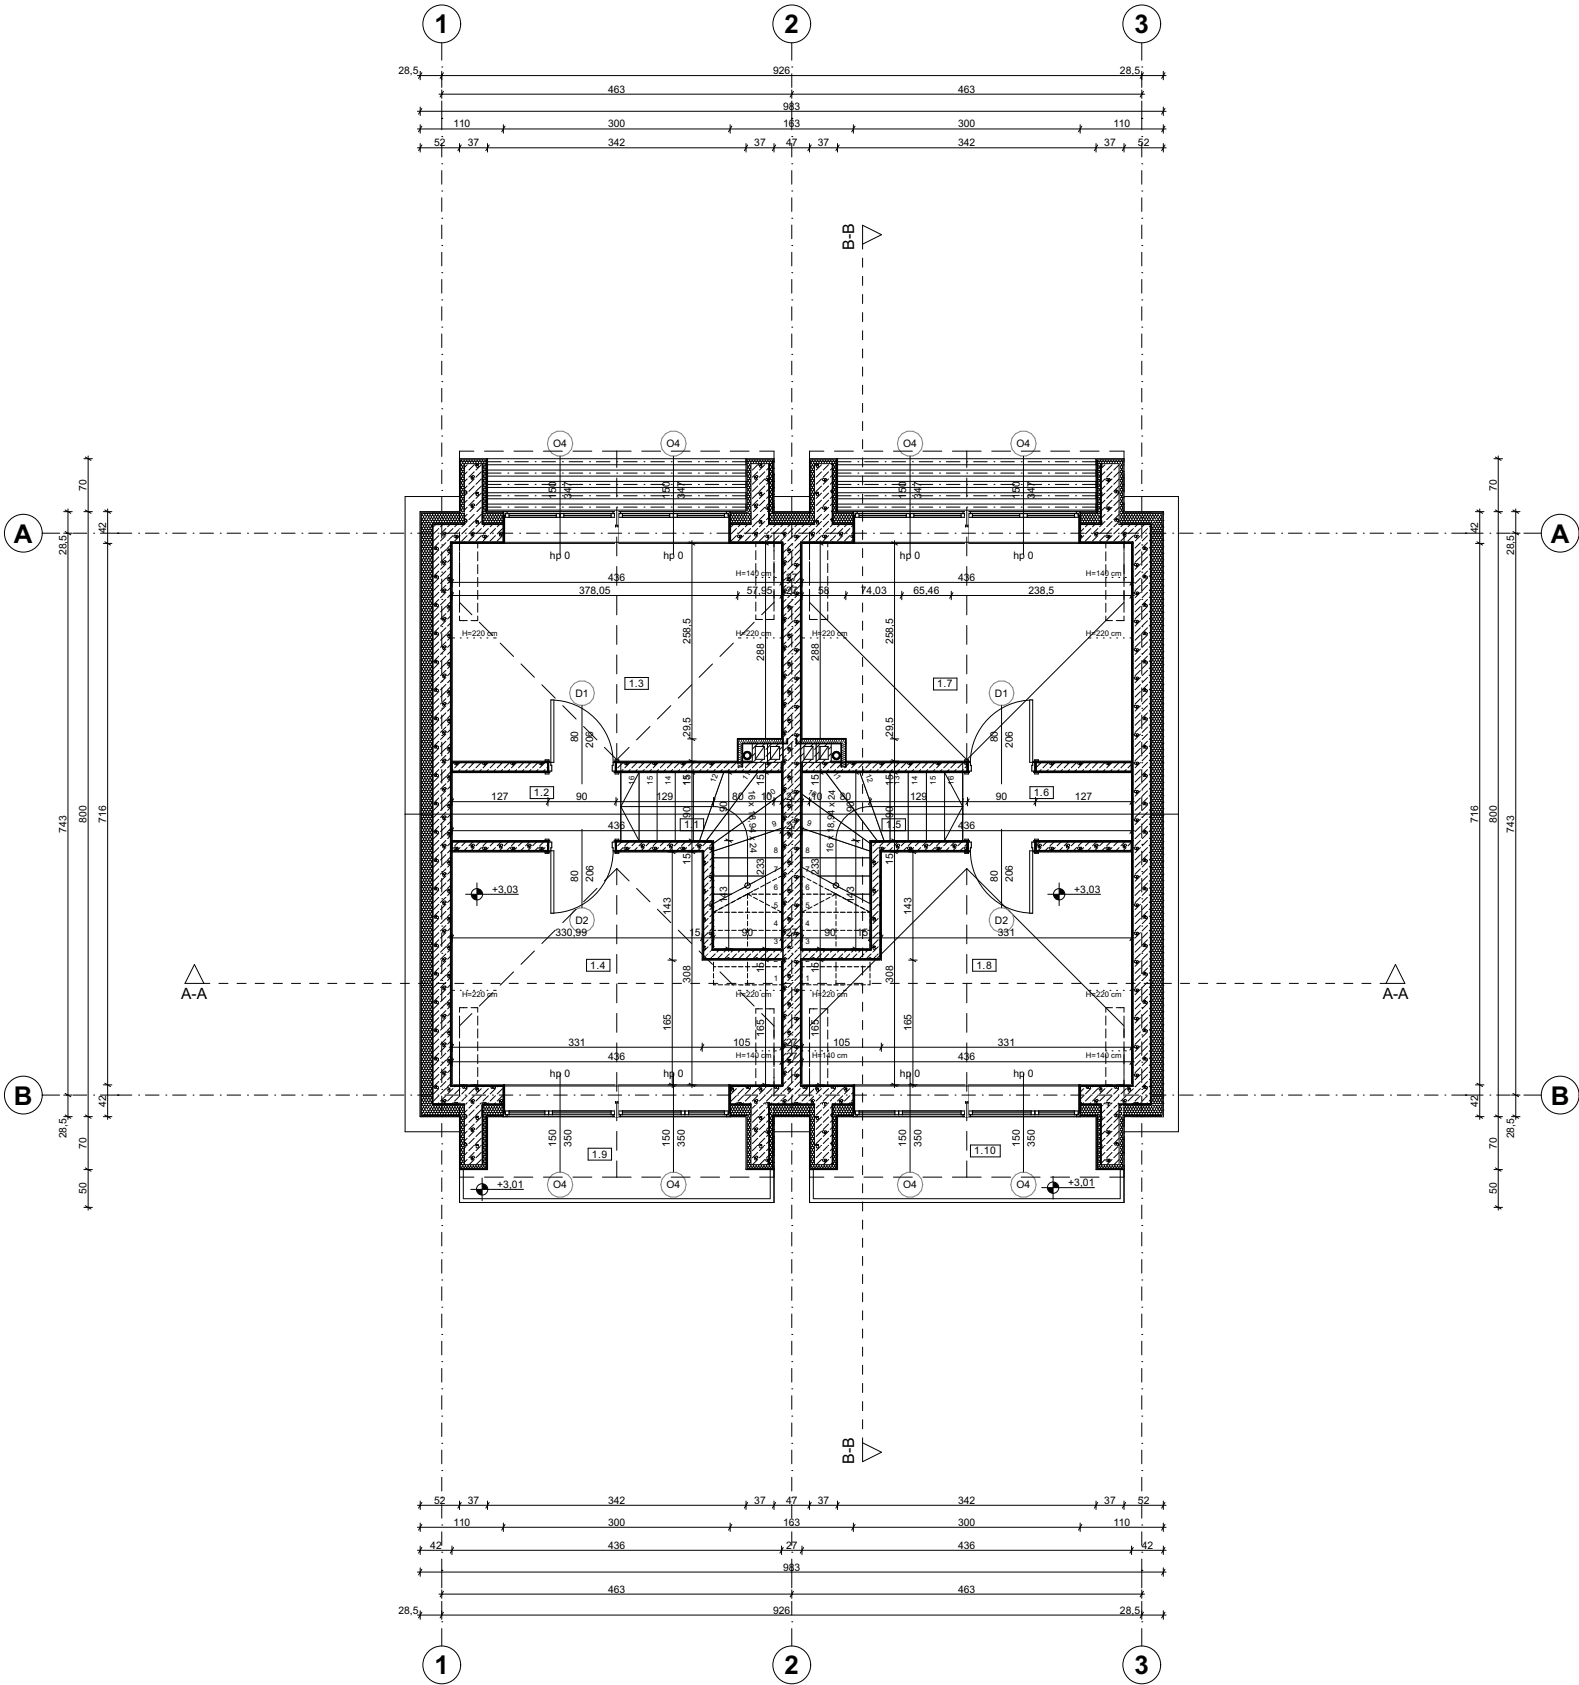

ZESTAWIENIE POWIERZCHNI UŻYTKOWYCH I PIĘTRA					
	Nr	Nazwa pomieszczenia	Powierzchnia po podłodze	Powierzchnia użytkowa	Rodzaj posadzki
Mieszkanie nr 1					
	1.1	Schody	2,3	2,3	Parkiet
	1.2	Korytarz	2,0	2,0	Parkiet
	1.3	Pokój	12,4	11,6	Parkiet
	1.4	Pokój	11,9	11,2	Parkiet
			28,6 m²	27,1 m²	
Mieszkanie nr 2					
	1.5	Schody	2,3	2,3	Parkiet
	1.6	Korytarz	2,0	2,0	Parkiet
	1.7	Pokój	12,4	11,6	Parkiet
	1.8	Pokój	11,9	11,2	Parkiet
			28,6 m²	27,1 m²	
			57,2 m²	54,2 m²	

ZESTAWIENIE POWIERZCHNI ZEWNĘTRZNYCH I PIĘTRA					
	Nr	Nazwa pomieszczenia	Powierzchnia po podłodze	Powierzchnia użytkowa	Rodzaj posadzki
Mieszkanie nr1					
	1.9	Balkon	4,2	4,1	Ceramika
			4,2 m²	4,1 m²	
Mieszkanie nr2					
	1.10	Balkon	4,2	4,1	Ceramika
			4,2 m²	4,1 m²	
			8,4 m²	8,2 m²	

POWIERZCHNIA UŻYTKOWA 0 PARTERU	59,40 m ²
POWIERZCHNIA UŻYTKOWA +1 PIĘTRA I	54,20 m ²
Σ	113,60 m ²
POWIERZCHNIA ZABUDOWY BUDYNKU	80,70 m ²
POWIERZCHNIA CAŁKOWITA BUDYNKU (0 parter, +1 piętro I)	161,40 m ²
KUBATURA BRUTTO BUDYNKU	563,57 m ³
POWIERZCHNIA GŁÓWNEGO DACHU	63,35 m ²
POWIERZCHNIA DACHÓW LUKARN	71,27 m ²
Σ	134,62 m ²

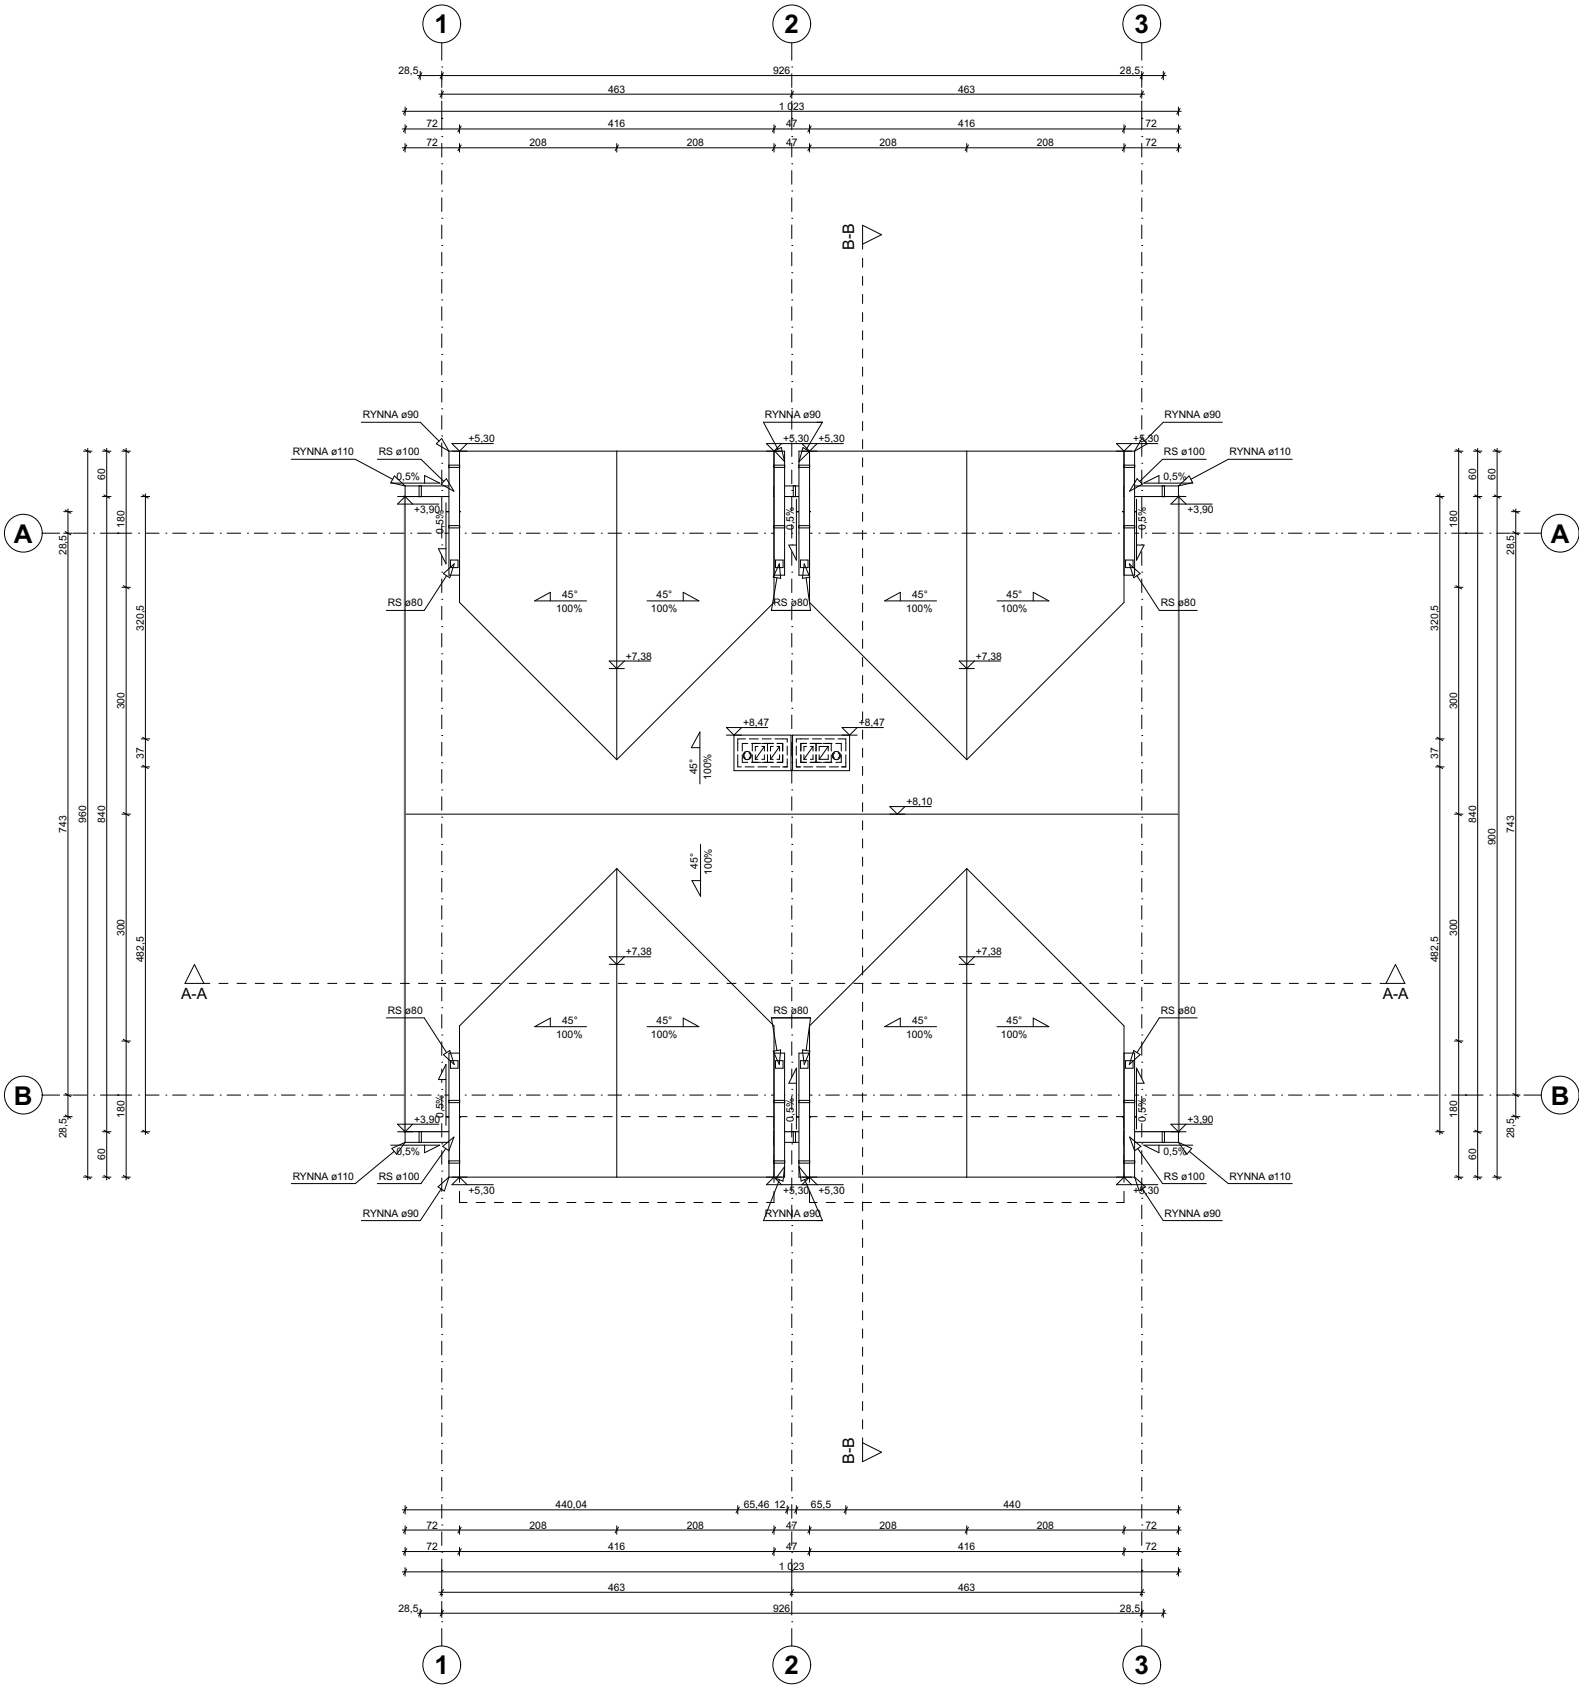


- UWAGA!
- CIĘŻAR POKRYCIA DACHU (GŁÓWNA POŁĄC DACHOWA - DACHÓWKA CERAMICZNA) CIĘŻAR NIE WIEKSZY NIŻ 60kg/m².
 - OKNA DACHOWE NIE WYSTĘPUJĄ.
 - POKRYCIE WSZYSTKICH POŁĄCI DACHOWYCH SYMETRYCZNYCH DWUSPADOWYCH ORAZ DACHÓW LUAKRN DACHÓWKĄ CERAMICZNĄ W KOLORZE CEGLASTYM.
 - RYNNY / RURY SPUSTOWE Z BLACHY STALOWEJ LUB PCV W KOLORZE CEGLASTYM LUB POKRYCIA DACHU, MOCOWANE DO OKAPU HAKAMI 50 cm.
 - KOSZE DACHU USZCZELNIONE FARTUCHEM Z BLACHY STALOWEJ POWLEKANEJ W KOLORZE POKRYCIA DACHOWEGO.
 - WENTYLACJA DACHU: W PODBITCE POZOSTAWIĆ OTWORY PRZEWIEWNE, ZASTOSOWAĆ GAŚIORY I CHÓWKI ODPOWIEDZAJĄCE.

UWAGA!

PRZY OBLICZANIU POWIERZCHNI DACHU ODJĘTO POWIERZCHNIĘ ZAJĘTĄ PRZEZ RURY I KOMINY WENTYLACYJNE.

(0 parter, +1 piętro I)	
KUBATURA BRUTTO BUDYNKU	563,57 m ³
POWIERZCHNIA GŁÓWNEGO DACHU	63,35 m ²
POWIERZCHNIA DACHÓW LUKARN	71,27 m ²
	Σ 134,62 m ²

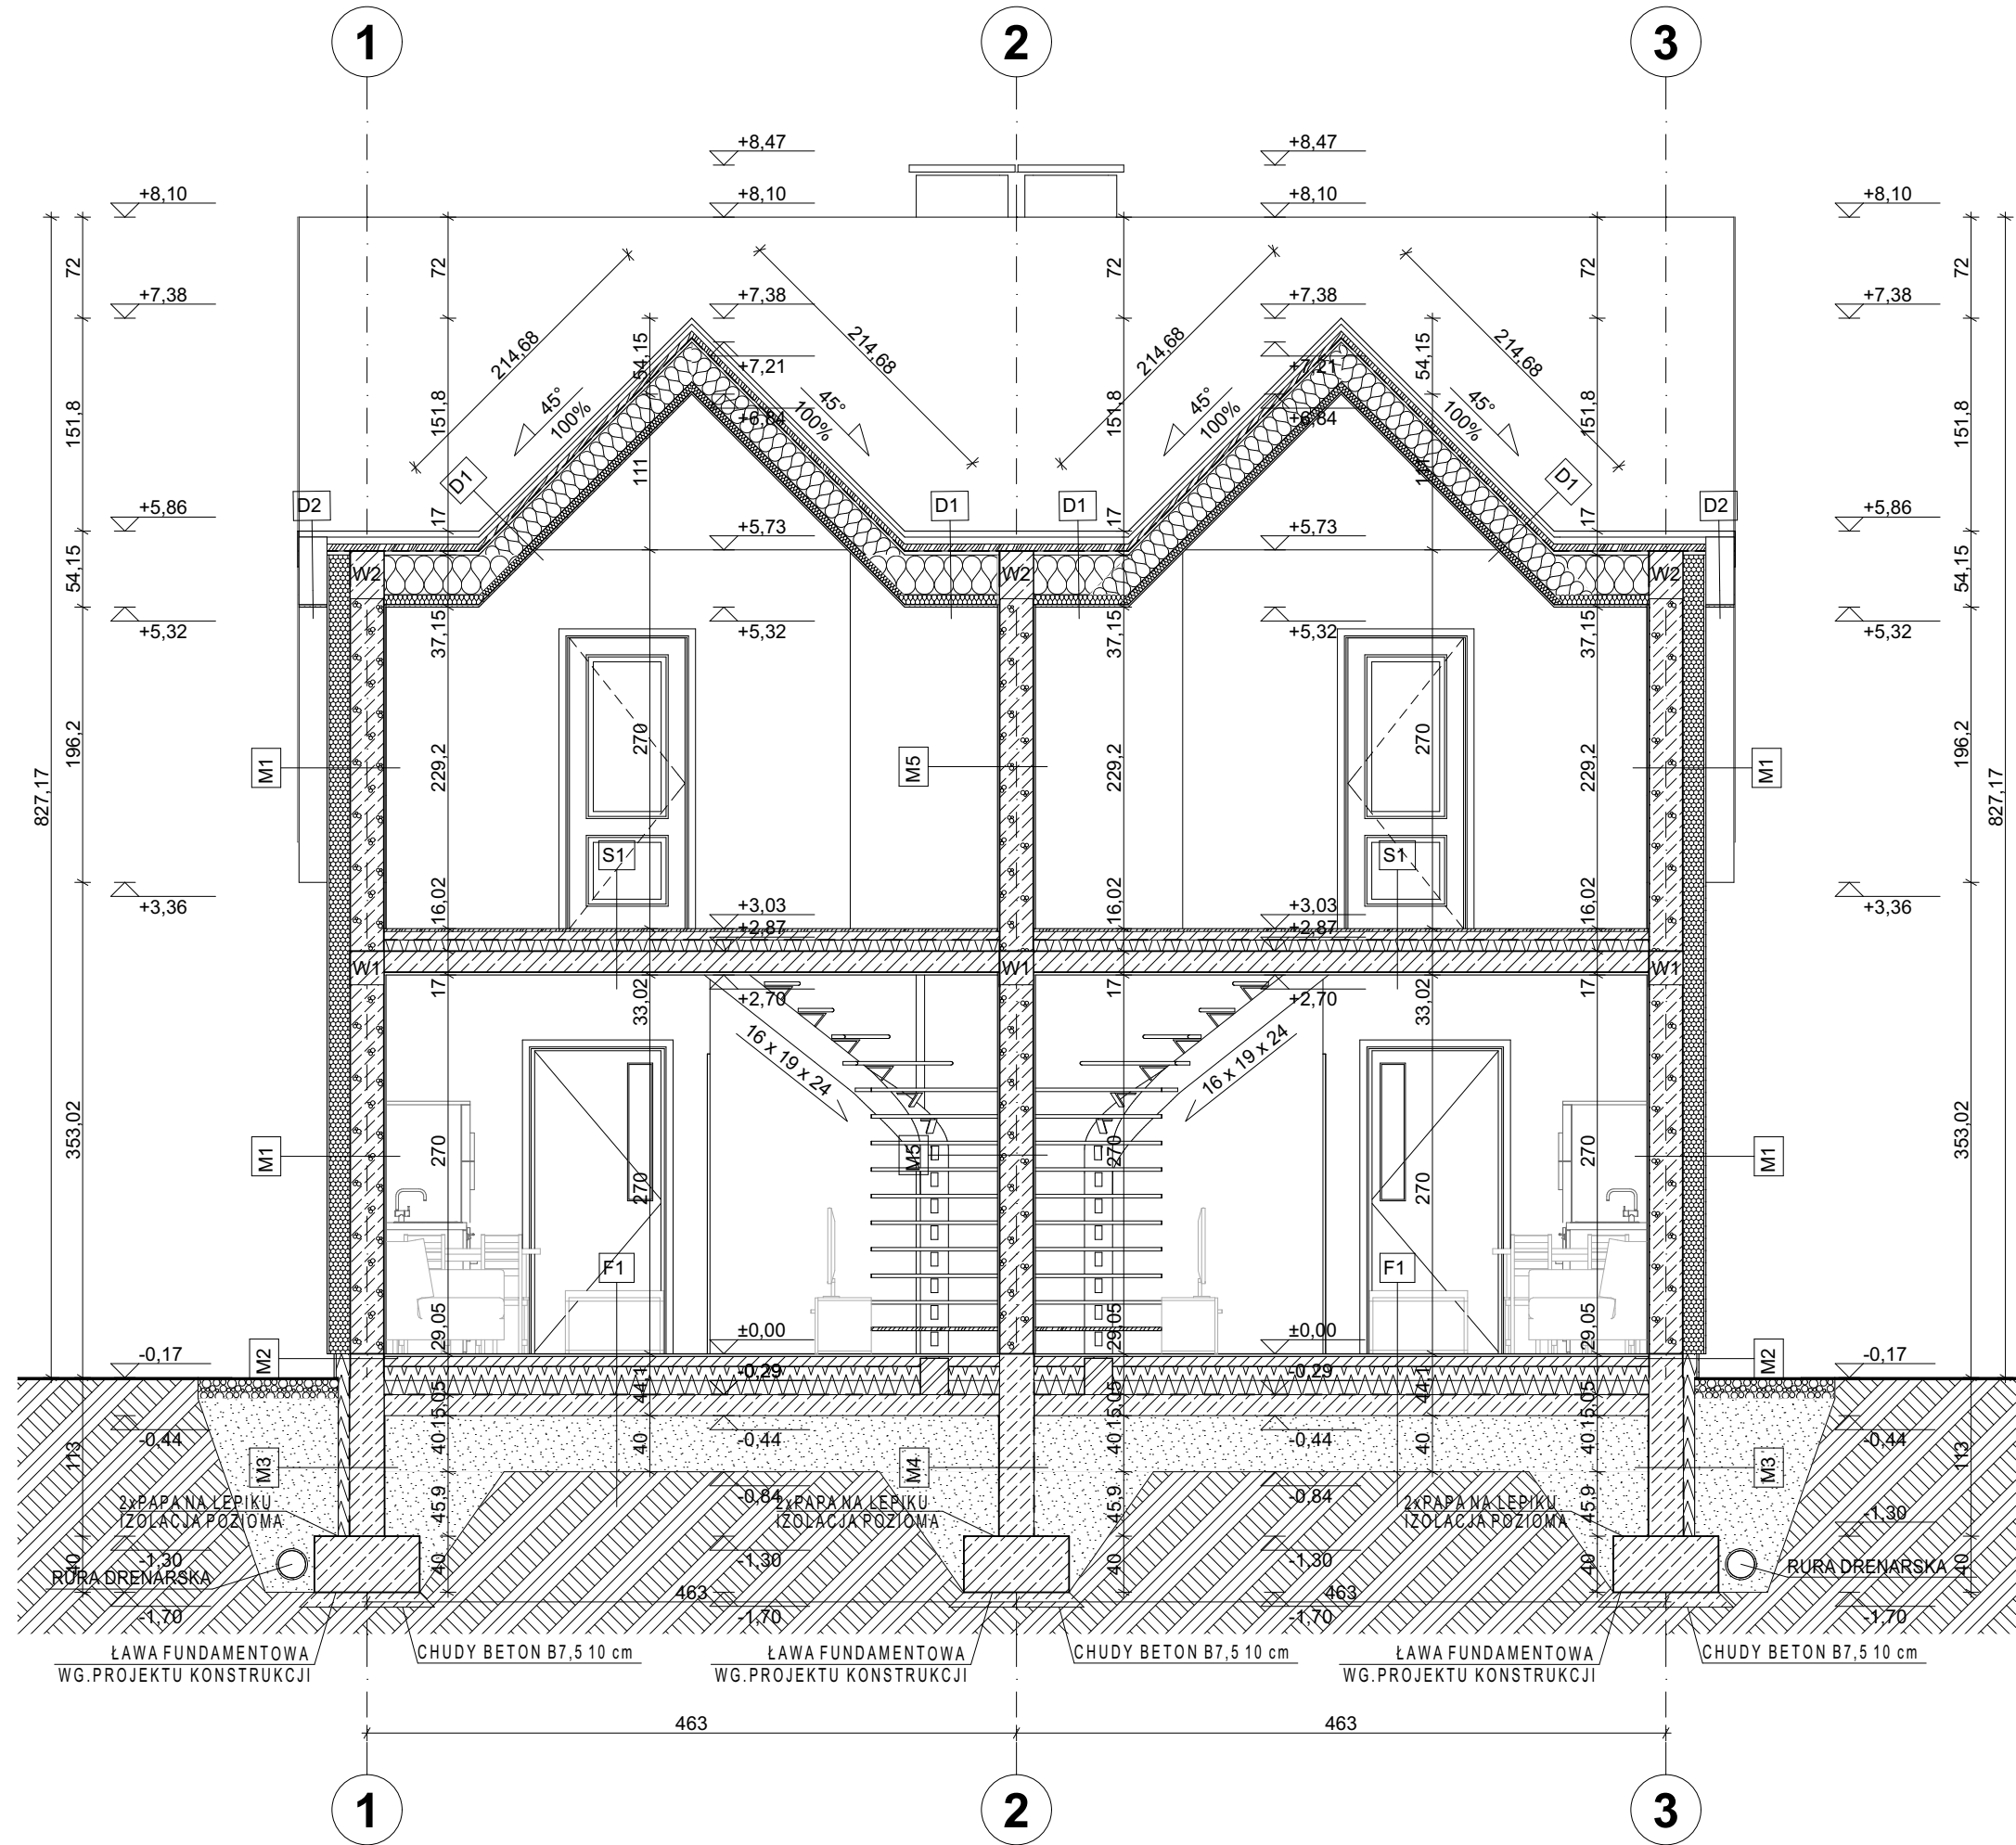

STROP NA GRUNCIE	P1	WYKŁADZINA, TERAKOTA, PANELE	2,0cm
		GLĄDZ CEMENTOWA	7,0cm
		STYROPIAN EPS 100	10,0cm
		STYROPIAN EPS 100	10,0cm
		IZOLACJA PRZECIWWILGOCIOWA Z PAPY TERMOZGRZEWALNEJ LUB FOLII	
		PLYTA ŻELBETOWA	15,0cm

STROP NA GRUNCIE - POMIESZCZENIA WOKRE	P2	PLYTKI CERAMICZNE NA KLEJ	2,0cm
		FOLIA IZOLACYJNA W PŁYNIE	
		PODKŁAD BETONOWY	7,0cm
		STYROPIAN EPS 100	10,0cm
		STYROPIAN EPS 100	10,0cm
		IZOLACJA PRZECIWWILGOCIOWA Z PAPY TERMOZGRZEWALNEJ LUB FOLII	

PODEST NA ZEWNĘTRZNY	P3	PLYTKI Z GRESU MROZOODPORNEGO ANTYPOŚLIZGOWEGO ZE SPOINĄ WOODOODPORNĄ	2,0cm
		WYLEWKĄ BETONOWĄ ZE SPADKIEM 0,5% NA ZEWNĄTRZ	4,0cm
		PLYTA ŻELBETOWA	15,0cm
		POSPÓŁKA	40,0cm

STROP - BALKON	P4	PLYTKI Z GRESU MROZOODPORNEGO ANTYPOŚLIZGOWEGO ZE SPOINĄ WOODOODPORNĄ	1,5cm
		WYLEWKĄ BETONOWĄ ZE SPADKIEM 0,5% NA ZEWNĄTRZ	4,0cm
		IZOLACJA PRZECIWWILGOCIOWA	
		STYROPIAN EPS 100	8,0cm
		PLYTA ŻELBETOWA	15,0cm
		STYROPIAN EPS 100	5,0cm

STROP NAD PARTEREM	S1	WYKŁADZINA, TERAKOTA, PANELE	1,5cm
		GLĄDZ CEMENTOWA ZBROJONA SIATKĄ	6,0cm
		IZOLACJA PRZECIWWILGOCIOWA Z PAPY TERMOZGRZEWALNEJ LUB FOLII	
		STYROPIAN	8,0cm
		STROP ŻELBETOWY	15,0cm
		TYNK CEMENTOWO-WAPIENNY	1,5cm

STROP NAD PARTEREM - POMIESZCZENIA WOKRE	S2	PLYTKI CERAMICZNE NA KLEJ	2,0cm
		FOLIA IZOLACYJNA W PŁYNIE	
		PODKŁAD BETONOWY	6,0cm
		STYROPIAN EPS 100	8,0cm
		IZOLACJA PRZECIWWILGOCIOWA Z PAPY TERMOZGRZEWALNEJ LUB FOLII	
		STROP ŻELBETOWY	15,0cm

STROP NAD PARTEREM - PODDASZENIE	S3	WELNA MINERALNA MIĘDZY JĘTKAMI	18,0cm
		FOLIA PAROIZOLACYJNA	
		LATY LUB STELAŻ G-K	5,0cm
		DESKI LUB PŁYTY G-K	1,5cm

ELEWACJE	M1	TYNK STRUKTURALNY BARWIONY	1,5cm
		STYROPIAN ELEWACYJNY	15,0cm
		BŁOCKI GAZOBETONOWE YTONG	24,0cm
		ZACIERKA GIPSOWA	1,5cm

ELEWACJE - OPASKA	M1'	TYNK STRUKTURALNY BARWIONY	1,5cm
		STYROPIAN ELEWACYJNY	5,0cm
		BŁOCKI GAZOBETONOWE YTONG	24,0cm
		STYROPIAN ELEWACYJNY	5,0cm

ELEWACJE - COKÓŁ	M2	COKÓŁ STYROPIANOWY WYKOŃCZONY TYNKIEM	
		TYNK NA SIATCE	1,5cm
		STYROPIAN ELEWACYJNY	10,0cm
		IZOLACJA PRZECIWWILGOCIOWA	

FUNDAMENT	M3	STYROPIAN XPS 100	8,0cm
		IZOLACJA PRZECIWWILGOCIOWA	
		BŁOCKI BETONOWE	25,0cm
		IZOLACJA PRZECIWWILGOCIOWA	

FUNDAMENT	M4	IZOLACJA PRZECIWWILGOCIOWA	
		BŁOCKI BETONOWE	25,0cm

M5	TYNK WEWNĘTRZNY	1,5cm
	BŁOCKI GAZOBETONOWE YTONG	24,0cm

M6	TYNK WEWNĘTRZNY	1,5cm
	BŁOCKI GAZOBETONOWE YTONG	12cm


ŚCIANA ŁUKARNY	M7	TYNK STRUKTURALNY BARWIONY	1,5cm
		WELNA MINERALNA	20,0cm
		ŚCIANA ŻELBETOWA ŁUKARNY WG KONSTRUKCJI	20,0cm
		ZACIERKA GIPSOWA	

ŁUKARNA DREWNIANA	M8	TYNK STRUKTURALNY BARWIONY	1,5cm
		DESKI	2,5cm
		PUSTKA POWIETRZNA	5,5cm
		WELNA MINERALNA / KONSTRUKCJA ŚCIANY	20,0cm

DACH	D1	DACHÓWKA CERAMICZNA	
		PEŁNE DESKOWANIE	3,0cm
		KONTRLATY	5,0x3,5cm
		FOLIA PAROPRZEPUSZCZALNA	

DACH	D1	PUSTKA POWIETRZNA	2,0cm
		WELNA MINERALNA MIĘDZY KROKWIAMI	20,0cm
		WELNA MIĘDZY LATAMI / STELAŻEM	1,5cm
		FOLIA PAROSZCZELNA	

OKAPY DACHOWE	D2	DACHÓWKA CERAMICZNA	
		PEŁNE DESKOWANIE	3,0cm
		KONTRLATY	5,0x3,5cm
		FOLIA PAROPRZEPUSZCZALNA	

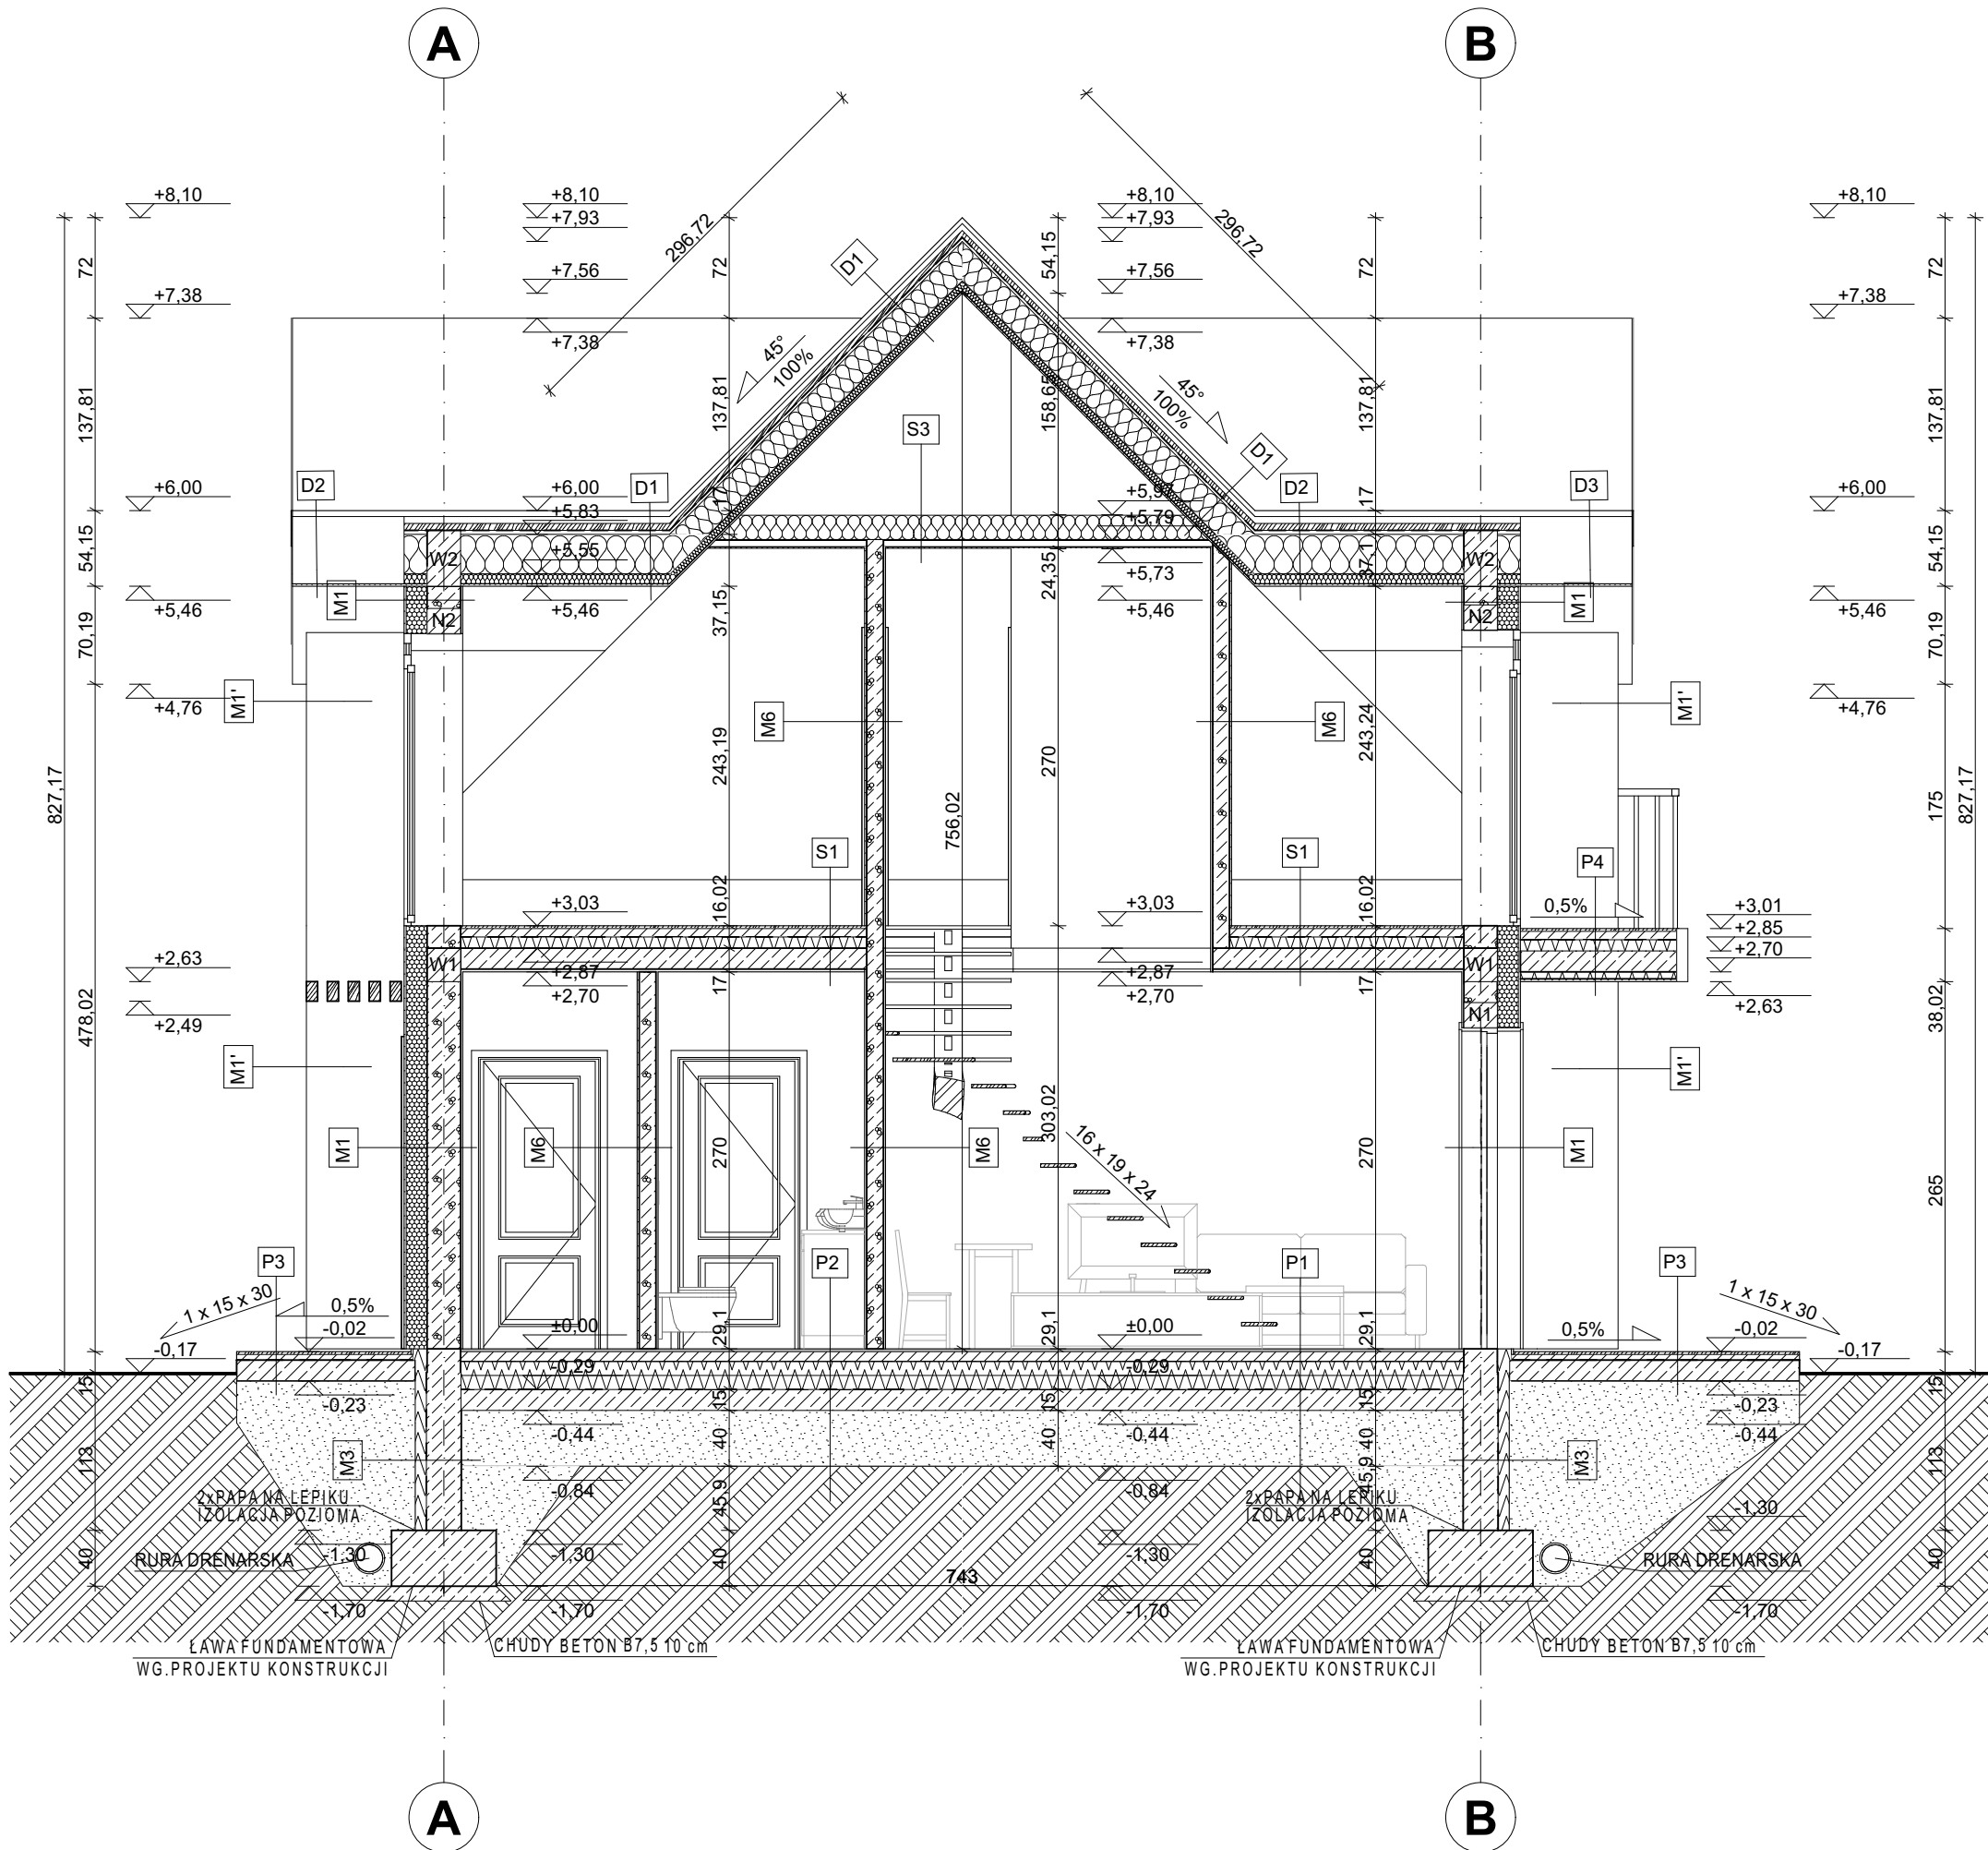

STROP NA GRUNCIE	P1	WYKŁADZINA, TERAKOTA, PANELE	2,0cm
		GLĄDZ CEMENTOWA	7,0cm
		STYROPIAN EPS 100	10,0cm
		STYROPIAN EPS 100	10,0cm
		IZOLACJA PRZECIWWILGOCIOWA Z PAPY TERMOZGRZEWALNEJ LUB FOLII	
		PLYTA ŻELBETOWA	15,0cm

STROP NA GRUNCIE - POMIESZCZENIA WOKRE	P2	PLYTKI CERAMICZNE NA KLEJ	2,0cm
		FOLIA IZOLACYJNA W PŁYNIE	
		PODKŁAD BETONOWY	7,0cm
		STYROPIAN EPS 100	10,0cm
		STYROPIAN EPS 100	10,0cm
		IZOLACJA PRZECIWWILGOCIOWA Z PAPY TERMOZGRZEWALNEJ LUB FOLII	

PODEST NAZEMNY	P3	PLYTKI Z GRESU MROZOODPORNEGO ANTYPOŚLIZGOWEGO ZE SPOINĄ WODOODPORNĄ	2,0cm
		WYLEWKĄ BETONOWĄ ZE SPADKIEM 0,5% NA ZEWNĄTRZ	4,0cm
		PLYTA ŻELBETOWA	15,0cm
		POSPÓŁKA	40,0cm

STROP - BALKON	P4	PLYTKI Z GRESU MROZOODPORNEGO ANTYPOŚLIZGOWEGO ZE SPOINĄ WODOODPORNĄ	1,5cm
		WYLEWKĄ BETONOWĄ ZE SPADKIEM 0,5% NA ZEWNĄTRZ	4,0cm
		IZOLACJA PRZECIWWILGOCIOWA	
		STYROPIAN EPS 100	8,0cm
		PLYTA ŻELBETOWA	15,0cm
		STYROPIAN EPS 100	5,0cm

STROP NAD PARTEREM	S1	WYKŁADZINA, TERAKOTA, PANELE	1,5cm
		GLĄDZ CEMENTOWA ZBROJONA SIATKĄ	6,0cm
		IZOLACJA PRZECIWWILGOCIOWA Z PAPY TERMOZGRZEWALNEJ LUB FOLII	
		STYROPIAN	8,0cm

STROP NAD PARTEREM - POMIESZCZENIA WOKRE	S2	PLYTKI CERAMICZNE NA KLEJ	2,0cm
		FOLIA IZOLACYJNA W PŁYNIE	
		PODKŁAD BETONOWY	6,0cm
		STYROPIAN EPS 100	8,0cm

STROP NAD PARTEREM - PODDASZENIE	S3	WELNA MINERALNA MIĘDZY JĘTKAMI	18,0cm
		FOLIA PAROIZOLACYJNA	
		LATY LUB STEŁAŻ G-K	5,0cm

ELEVACJE	M1	TYNK STRUKTURALNY BARWIONY	1,5cm
		STYROPIAN ELEVACYJNY	15,0cm
		BLOCZKI GAZOBETONOWE YTONG	24,0cm
		ZACIERKA GIPSOWA	1,5cm

ELEVACJE - OPASKA	M1'	TYNK STRUKTURALNY BARWIONY	1,5cm
		STYROPIAN ELEVACYJNY	5,0cm
		BLOCZKI GAZOBETONOWE YTONG	24,0cm
		STYROPIAN ELEVACYJNY	5,0cm

ELEVACJE - COKÓŁ	M2	COKÓŁ STYROPIANOWY WYKOŃCZONY TYNKIEM	
		TYNK NA SIATCE	1,5cm
		STYROPIAN ELEVACYJNY	10,0cm
		IZOLACJA PRZECIWWILGOCIOWA	

FUNDAMENT	M3	STYROPIAN XPS 100	8,0cm
		IZOLACJA PRZECIWWILGOCIOWA	

FUNDAMENT	M4	IZOLACJA PRZECIWWILGOCIOWA	
		BLOCZKI BETONOWE	25,0cm

M5		TYNK WEWNĘTRZNY	1,5cm
		BLOCZKI GAZOBETONOWE YTONG	24,0cm

M6		TYNK WEWNĘTRZNY	1,5cm
		BLOCZKI GAZOBETONOWE YTONG	12cm

ŚCIANA ŁUKARNY	M7	TYNK STRUKTURALNY BARWIONY	1,5cm
		WELNA MINERALNA	20,0cm
		ŚCIANA ŻELBETOWA ŁUKARNY WG KONSTRUKCJI	20,0cm

ŁUKARNA DREWNIANA	M8	TYNK STRUKTURALNY BARWIONY	1,5cm
		DESKI	2,5cm
		PUSTKA POWIETRZNA	5,5cm
		WELNA MINERALNA / KONSTRUKCJA ŚCIANY	20,0cm

GŁÓWNY DACH - DACHY ŁUKARN	D1	DACHÓWKA CERAMICZNA	
		PEŁNE DESKOWANIE	3,0cm
		KONTRLATY	5,0x3,5cm
		FOLIA PAROPRZEPUSZCZALNA	
		PUSTKA POWIETRZNA	2,0cm
		WELNA MINERALNA MIĘDZY KROKWIAMI	20,0cm
		WELNA MIĘDZY LATAMI / STEŁAŻEM	1,5cm
		FOLIA PAROSZCZELNA	

OKAPY DACHOWE	D2	DACHÓWKA CERAMICZNA	
		PEŁNE DESKOWANIE	3,0cm
		KONTRLATY	5,0x3,5cm
		FOLIA PAROPRZEPUSZCZALNA	