


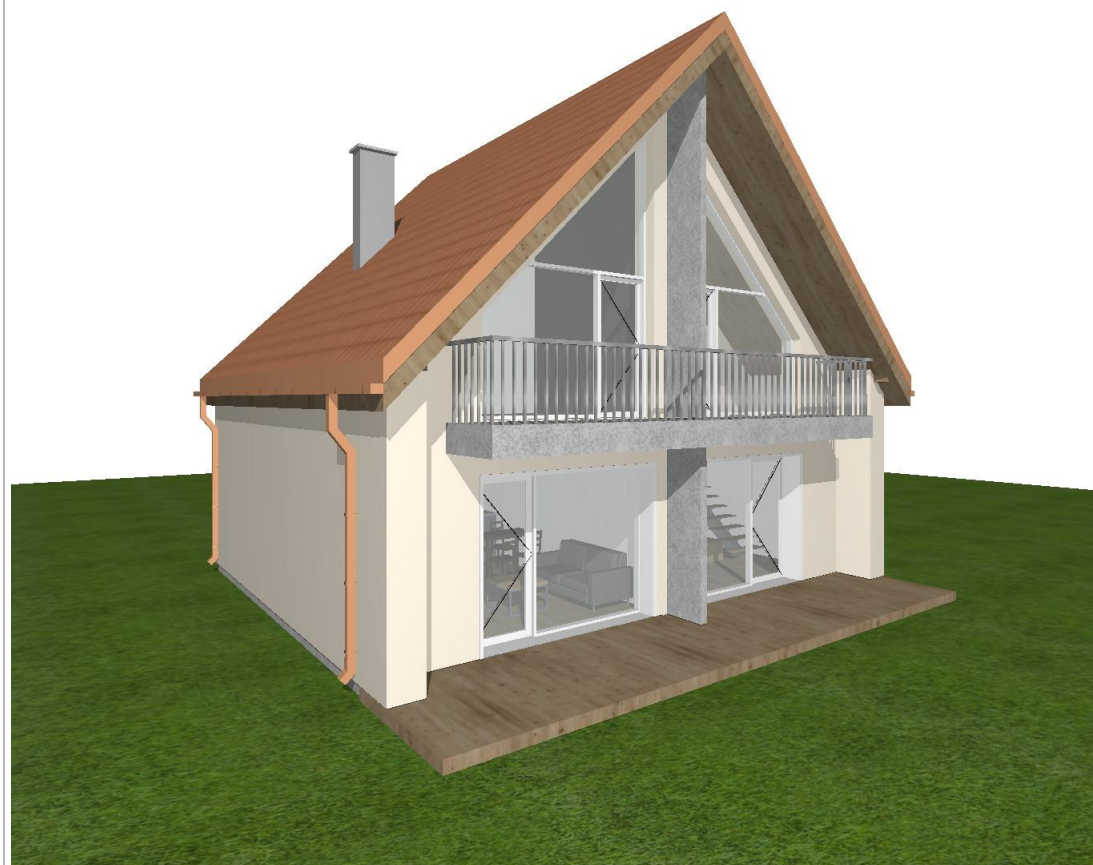

WIDOK W PERSPEKTYWIE OD STRONY PÓŁNOCNO-WSCHODNIEJ







WIDOK W PERSPEKTYWIE OD STRONY PÓŁNOCNO-ZACHODNIEJ




WIDOK W PERSPEKTYWIE OD STRONY POŁUDNIOWO-ZACHODNIEJ




WIDOK W PERSPEKTYWIE OD STRONY POŁUDNIOWO-WSCHODNIEJ

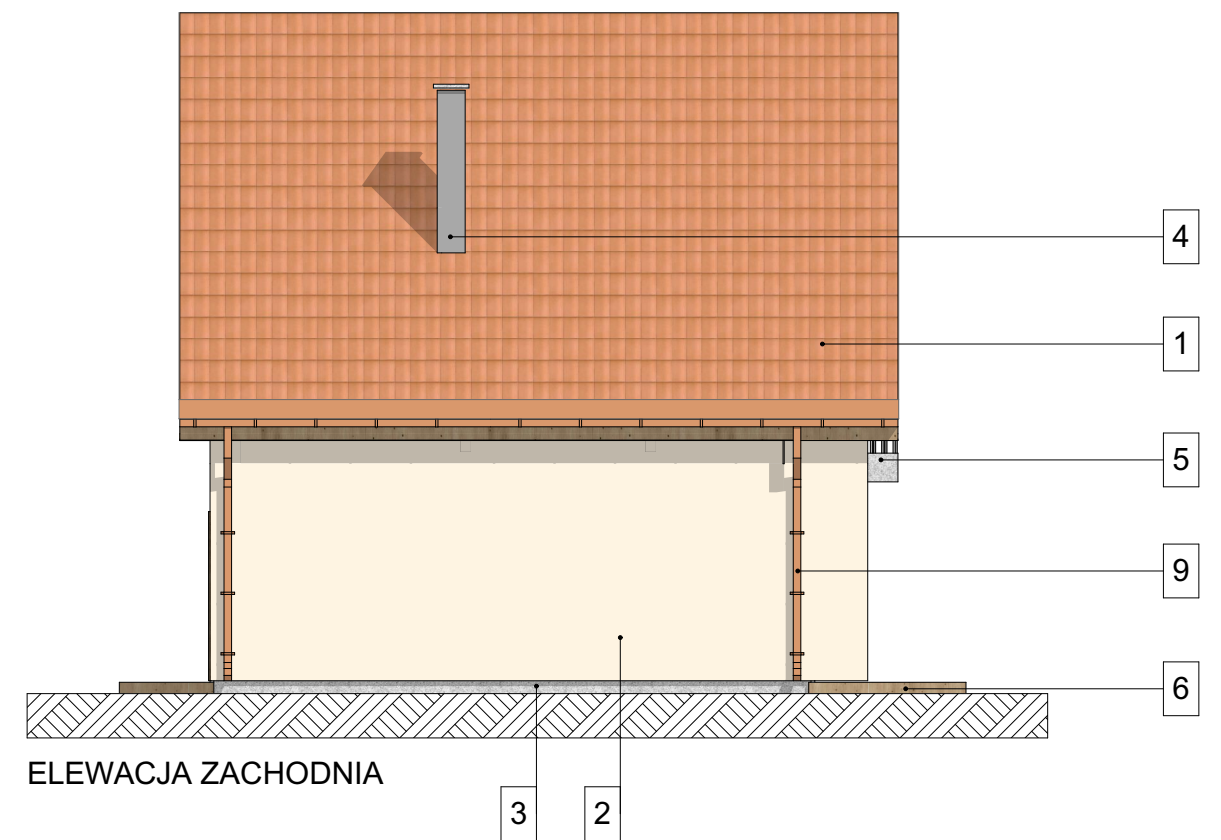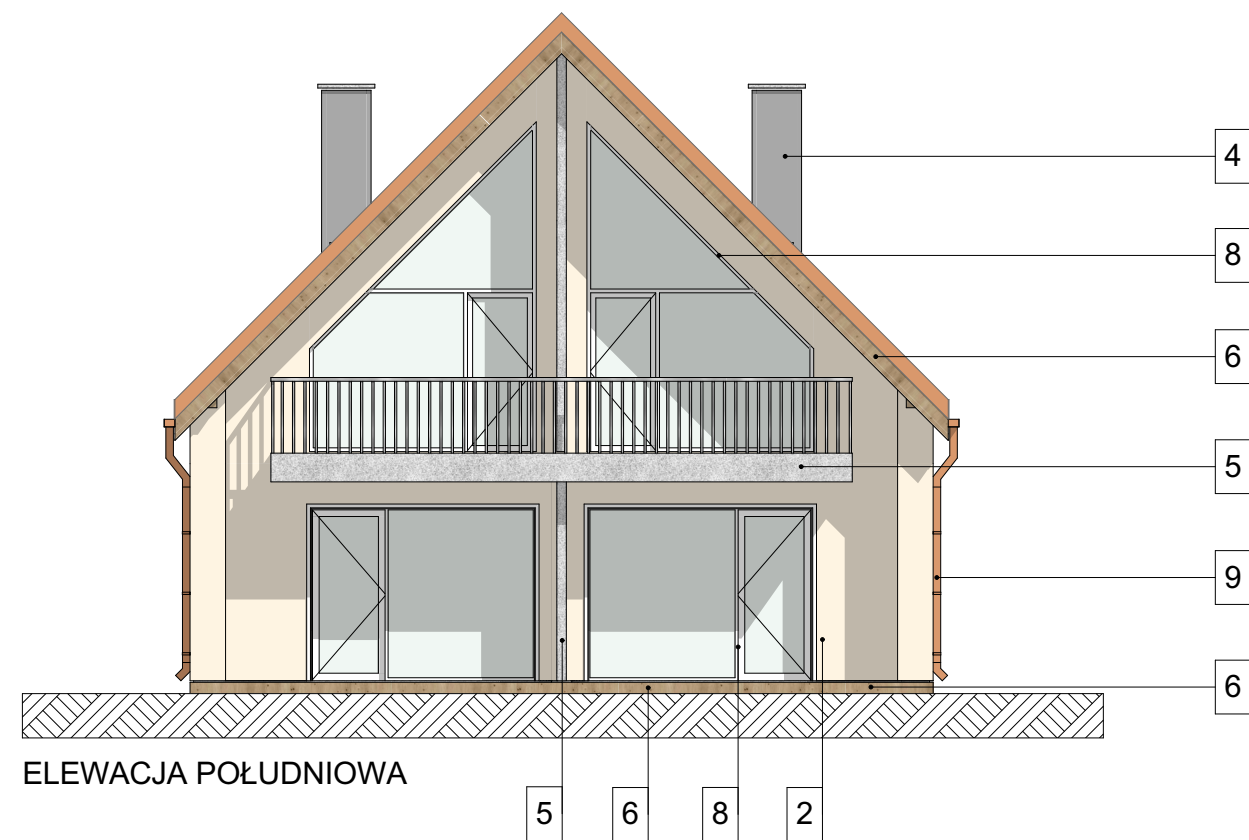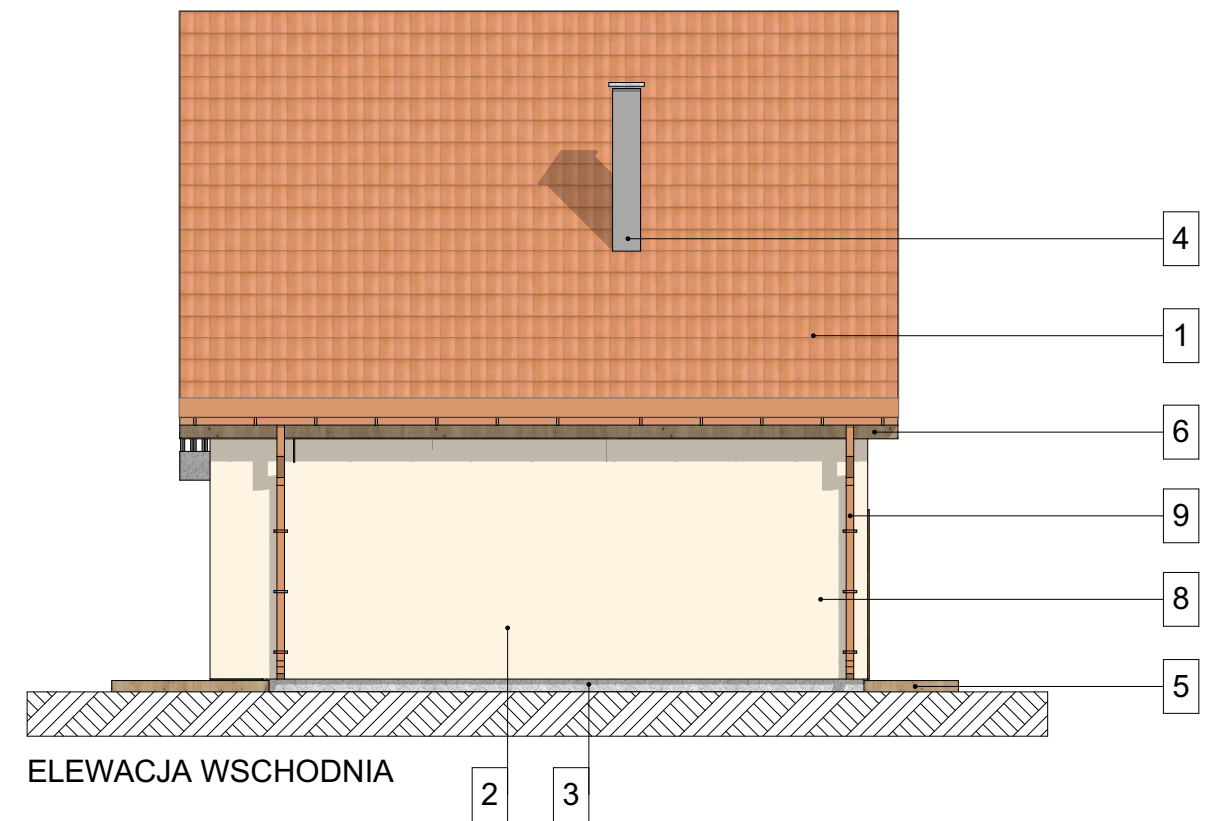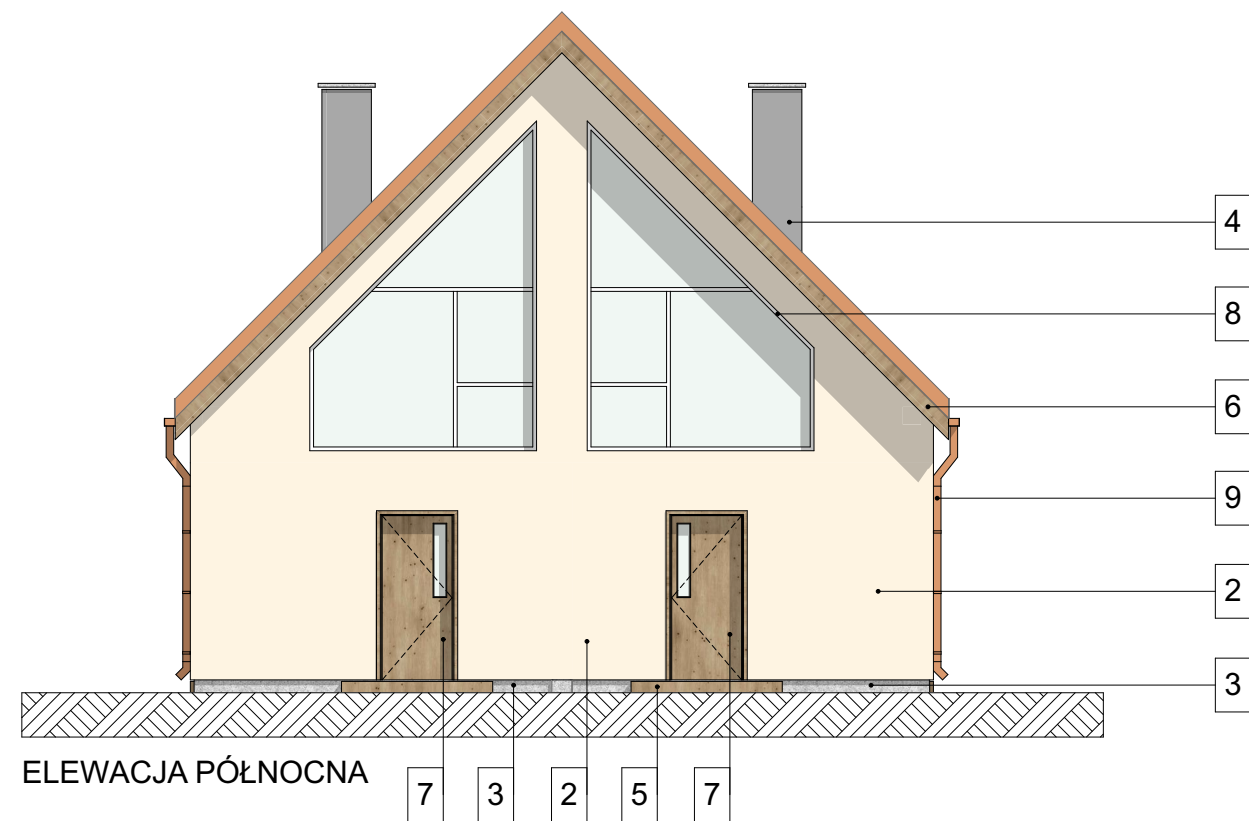

- | | | | | | |
|---|--|---|---|---|--|
| 1 | DACHÓWKA CERAMICZNA
KOLOR ceglasty np. RAL 8004 | 4 | KOMIN TYNK STRUKTURALNY
BARWIONY
KOLOR jasny szary np. RAL 9006 | 7 | STOLARKA DRZWIOWA
KOLOR naturalny brązowy np. dąb |
| 2 | TYNK STRUKTURALNY BARWIONY
KOLOR beżowy np. RAL 9001 | 5 | PLYTKI MROZOODPORNE GRES
KOLOR np. dąb / jasny szary | 8 | STOLARKA OKIENNA / DRZWIOWA
KOLOR np. biały |
| 3 | COKÓŁ KAMIEŃ NATURALNY /
IMITACJA KAMIENIA
KOLOR naturalny jasny szary | 6 | DESKA OKAPOWA / TARASOWA
DREWNIANA IMPREGNOWANA
KOLOR naturalny brązowy np. dąb | 9 | RYNNA / RURA SPUSTOWA
KOLOR ceglasty np. RAL 8004 |


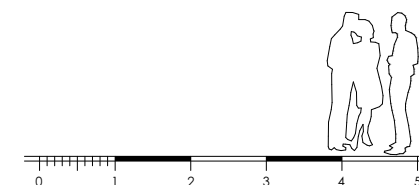


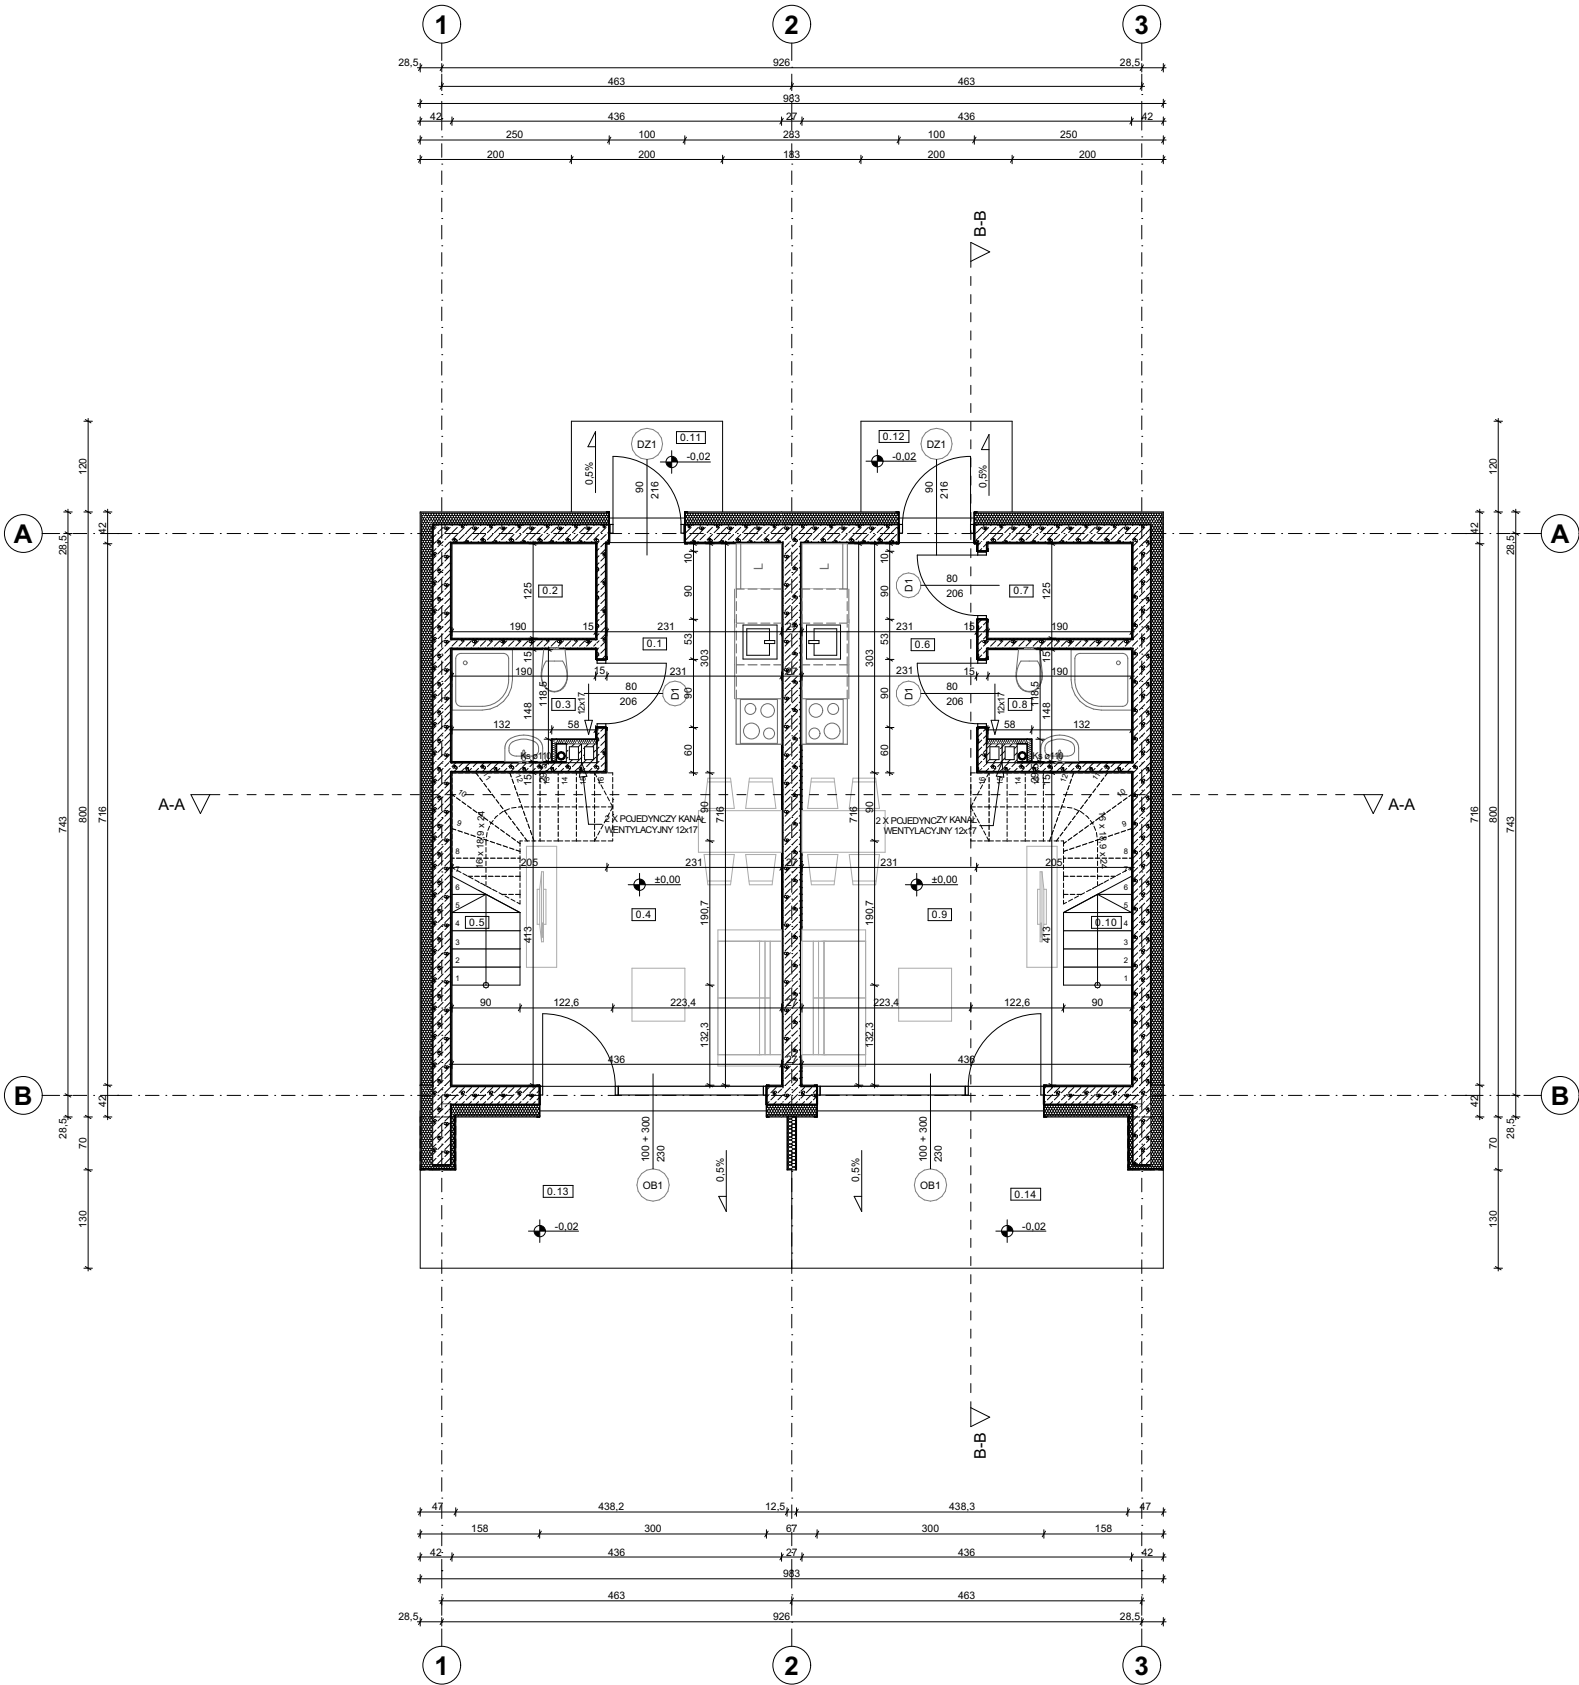

ZESTAWIENIE POWIERZCHNI UŻYTKOWYCH PARTERU					
	Nr	Nazwa pomieszczenia	Powierzchnia po podłodze	Powierzchnia użytkowa	Rodzaj posadzki
Mieszkanie nr 1					
	0.1	Kuchnia	7,0	7,0	Ceramika
	0.2	Sauna	2,4	2,4	Ceramika
	0.3	Łazienka	2,6	2,6	Ceramika
	0.4	Pokój dzienny	16,7	15,9	Parkiet
	0.5	Schody	1,3	1,3	Parkiet
			30,0 m²	29,2 m²	
Mieszkanie nr 2					
	0.6	Kuchnia	7,0	7,0	Ceramika
	0.7	Sauna	2,4	2,4	Ceramika
	0.8	Łazienka	2,6	2,6	Ceramika
	0.9	Pokój dzienny	16,7	15,9	Parkiet
	0.10	Schody	1,3	1,3	Parkiet
			30,0 m²	29,2 m²	
			60,0 m²	58,4 m²	

ZESTAWIENIE POWIERZCHNI ZEWNĘTRZNYCH PARTERU				
	Nr	Nazwa pomieszczenia	Powierzchnia	Rodzaj posadzki
Mieszkanie nr1				
	0.11	Podest	2,4	Ceramika
	0.13	Taras	9,5	Ceramika
			11,9 m²	
Mieszkanie nr2				
	0.12	Podest	2,4	Ceramika
	0.14	Taras	9,5	Ceramika
			11,9 m²	
			23,8 m²	

POWIERZCHNIA UŻYTKOWA 0 PARTERU	58,40 m ²
POWIERZCHNIA UŻYTKOWA +1 PIĘTRA I	48,80 m ²
Σ	107,20 m ²
POWIERZCHNIA ZABUDOWY BUDYNKU	79,30 m ²
POWIERZCHNIA CAŁKOWITA BUDYNKU (0 parter, +1 piętro I)	158,60 m ²
KUBATURA BRUTTO BUDYNKU	547,23 m ³
POWIERZCHNIA GŁÓWNEGO DACHU	136,74 m ²

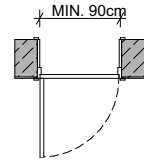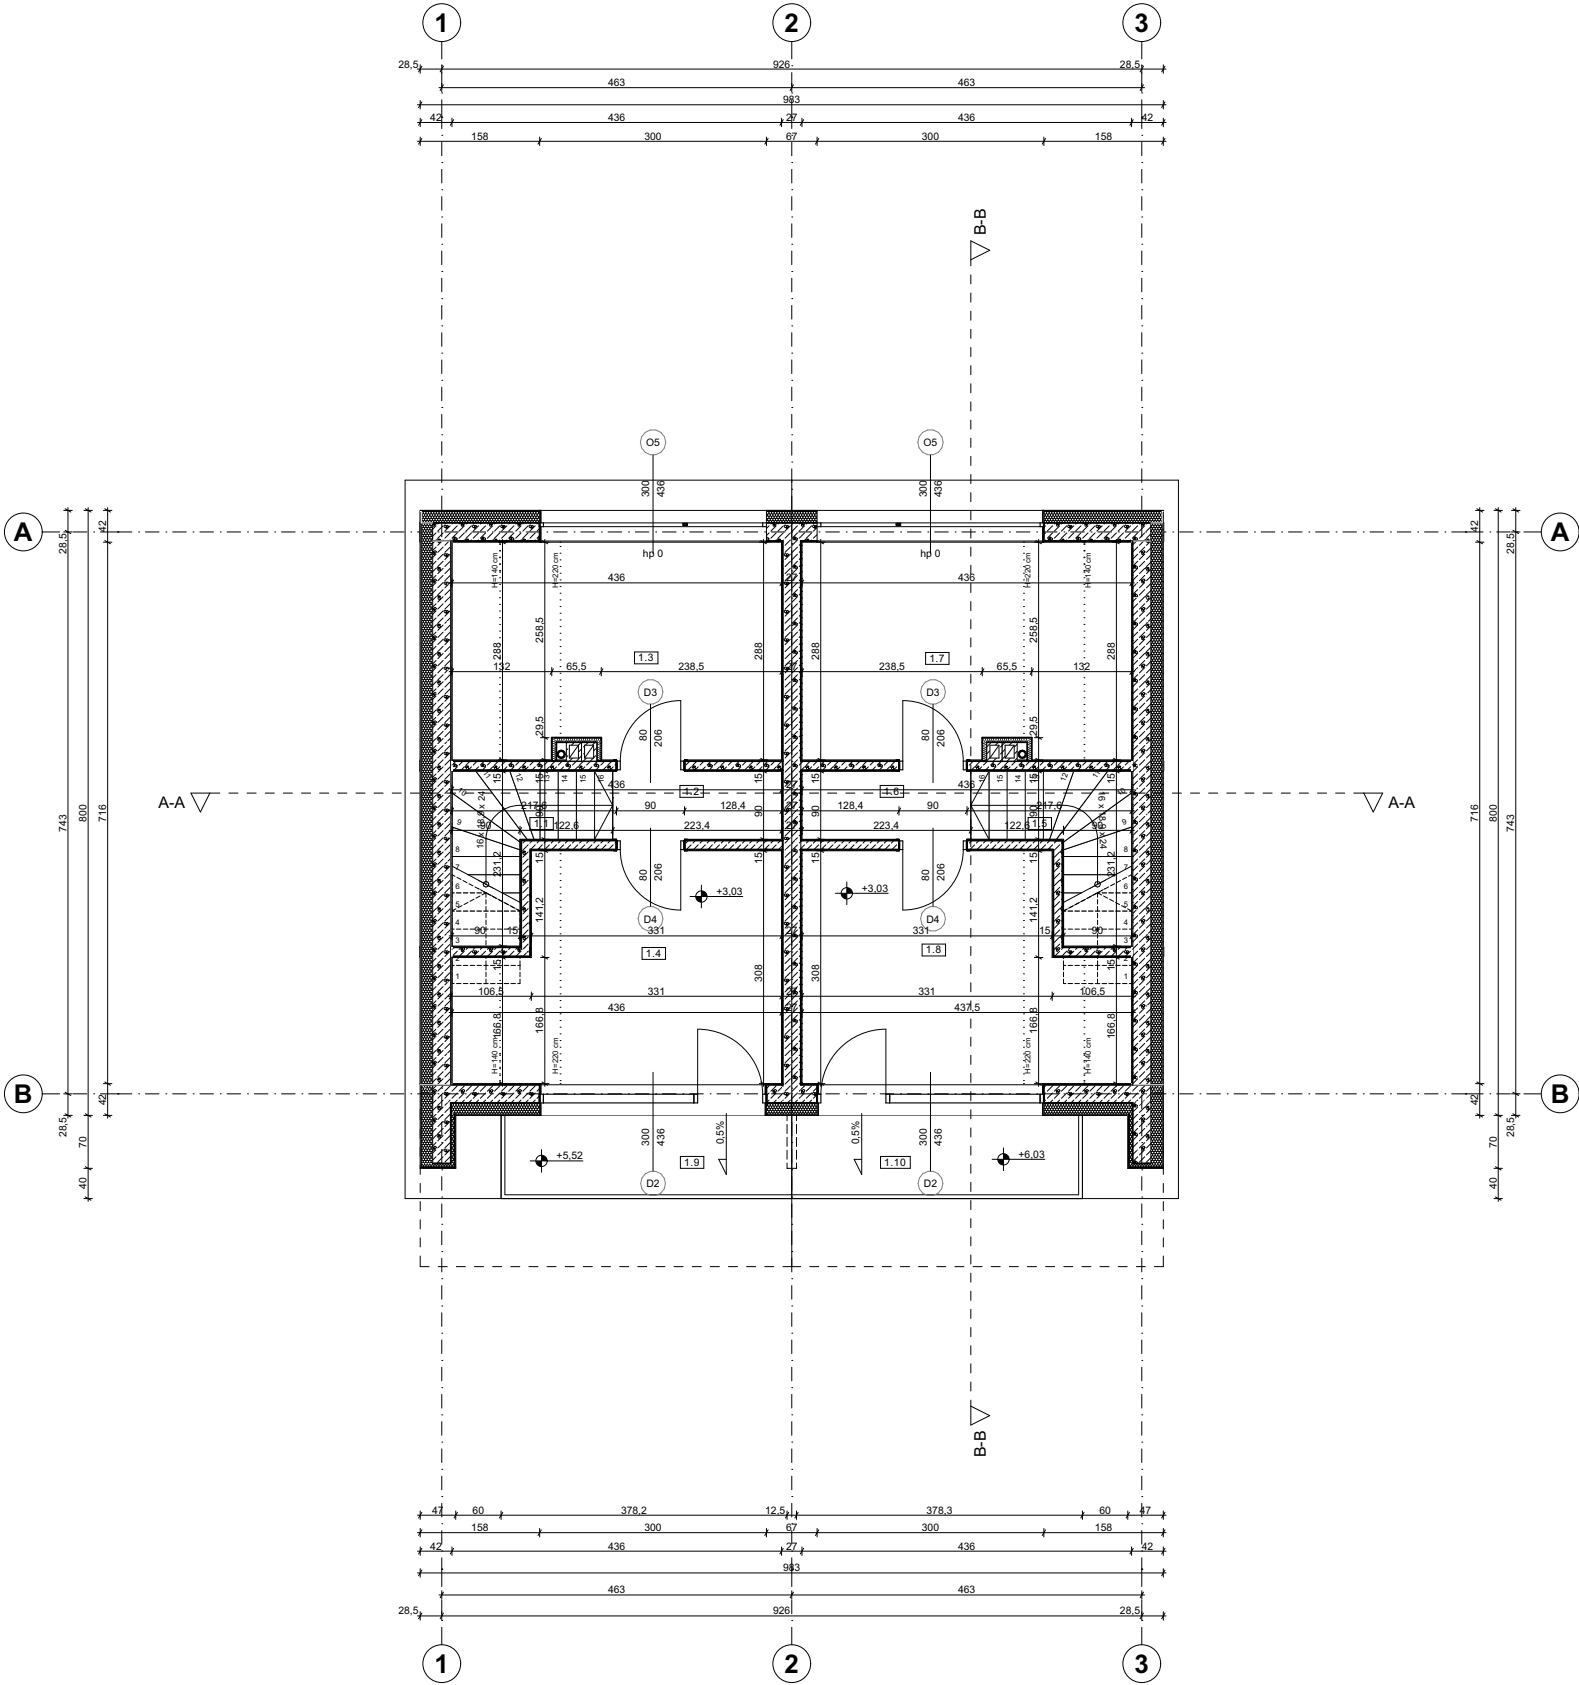

ZESTAWIENIE POWIERZCHNI UŻYTKOWYCH I PIĘTRA					
	Nr	Nazwa pomieszczenia	Powierzchnia po podłodze	Powierzchnia użytkowa	Rodzaj posadzki
Mieszkanie nr 1					
	1.1	Schody	2,3	2,3	Parkiet
	1.2	Korytarz	2,0	2,0	Parkiet
	1.3	Pokój	12,4	10,1	Parkiet
	1.4	Pokój	11,9	10,0	Parkiet
			28,6 m²	24,4 m²	
Mieszkanie nr 2					
	1.5	Schody	2,3	2,3	Parkiet
	1.6	Korytarz	2,0	2,0	Parkiet
	1.7	Pokój	12,4	10,1	Parkiet
	1.8	Pokój	11,9	10,0	Parkiet
			28,6 m²	24,4 m²	
			57,2 m²	48,8 m²	

ZESTAWIENIE POWIERZCHNI ZEWNĘTRZNYCH I PIĘTRA					
	Nr	Nazwa pomieszczenia	Powierzchnia po podłodze	Powierzchnia użytkowa	Rodzaj posadzki
Mieszkanie nr1					
	1.9	Balkon	4,2	3,8	Ceramika
			4,2 m²	3,8 m²	
Mieszkanie nr2					
	1.10	Balkon	4,2	3,8	Ceramika
			4,2 m²	3,8 m²	
			8,4 m²	7,6 m²	

POWIERZCHNIA UŻYTKOWA 0 PARTERU	58,40 m ²
POWIERZCHNIA UŻYTKOWA +1 PIĘTRA I	48,80 m ²
Σ	107,20 m ²

POWIERZCHNIA ZABUDOWY BUDYNKU	79,30 m ²
POWIERZCHNIA CAŁKOWITA BUDYNKU (0 parter, +1 piętro I)	158,60 m ²


KUBATURA BRUTTO BUDYNKU	547,23 m ³
-------------------------	-----------------------

POWIERZCHNIA GŁÓWNEGO DACHU	136,74 m ²
-----------------------------	-----------------------

- CIĘŻAR POKRYCIA DACHU (GŁÓWNA POŁAĆ DACHOWA - DACHÓWKA CERAMICZNA) CIĘŻAR NIE WIĘKSZY NIŻ 60kg/m².
- OKNA DACHOWE NIE WYSTĘPUJĄ.
- POKRYCIE WSZYSTKICH POŁACI DACHOWYCH SYMETRYCZNYCH DWUSPAADOWYCH DACHÓWKA CERAMICZNĄ W KOLORZE CEGLASTYM.
- RYNNY / RURY SPUSTOWE Z BLACHY STAŁOWEJ LUB PCV W KOLORZE CEGLASTYM LUB POKRYCIA DACHU, MOCOWANE DO OKAPU HAKAMI 50 cm.
- KOSZE DACHU USZCZELNIONE FARTUCHEM Z BLACHY STAŁOWEJ POWLEKANEJ W KOLORZE POKRYCIA DACHOWEGO.
- WENTYLACJA DACHU; W PODBITCE POZOSTAWIĆ OTWORY PRZEWIEWNE, ZASTOSOWAĆ GĄSIORY I CHŁÓWKI ODPOWIEDZIAJĄCE.

PRZY OBLICZANIU POWIERZCHNI DACHU ODJĘTO POWIERZCHNIĘ ZAJĘTĄ PRZEZ RURY I KOMINY WENTYLACYJNE.



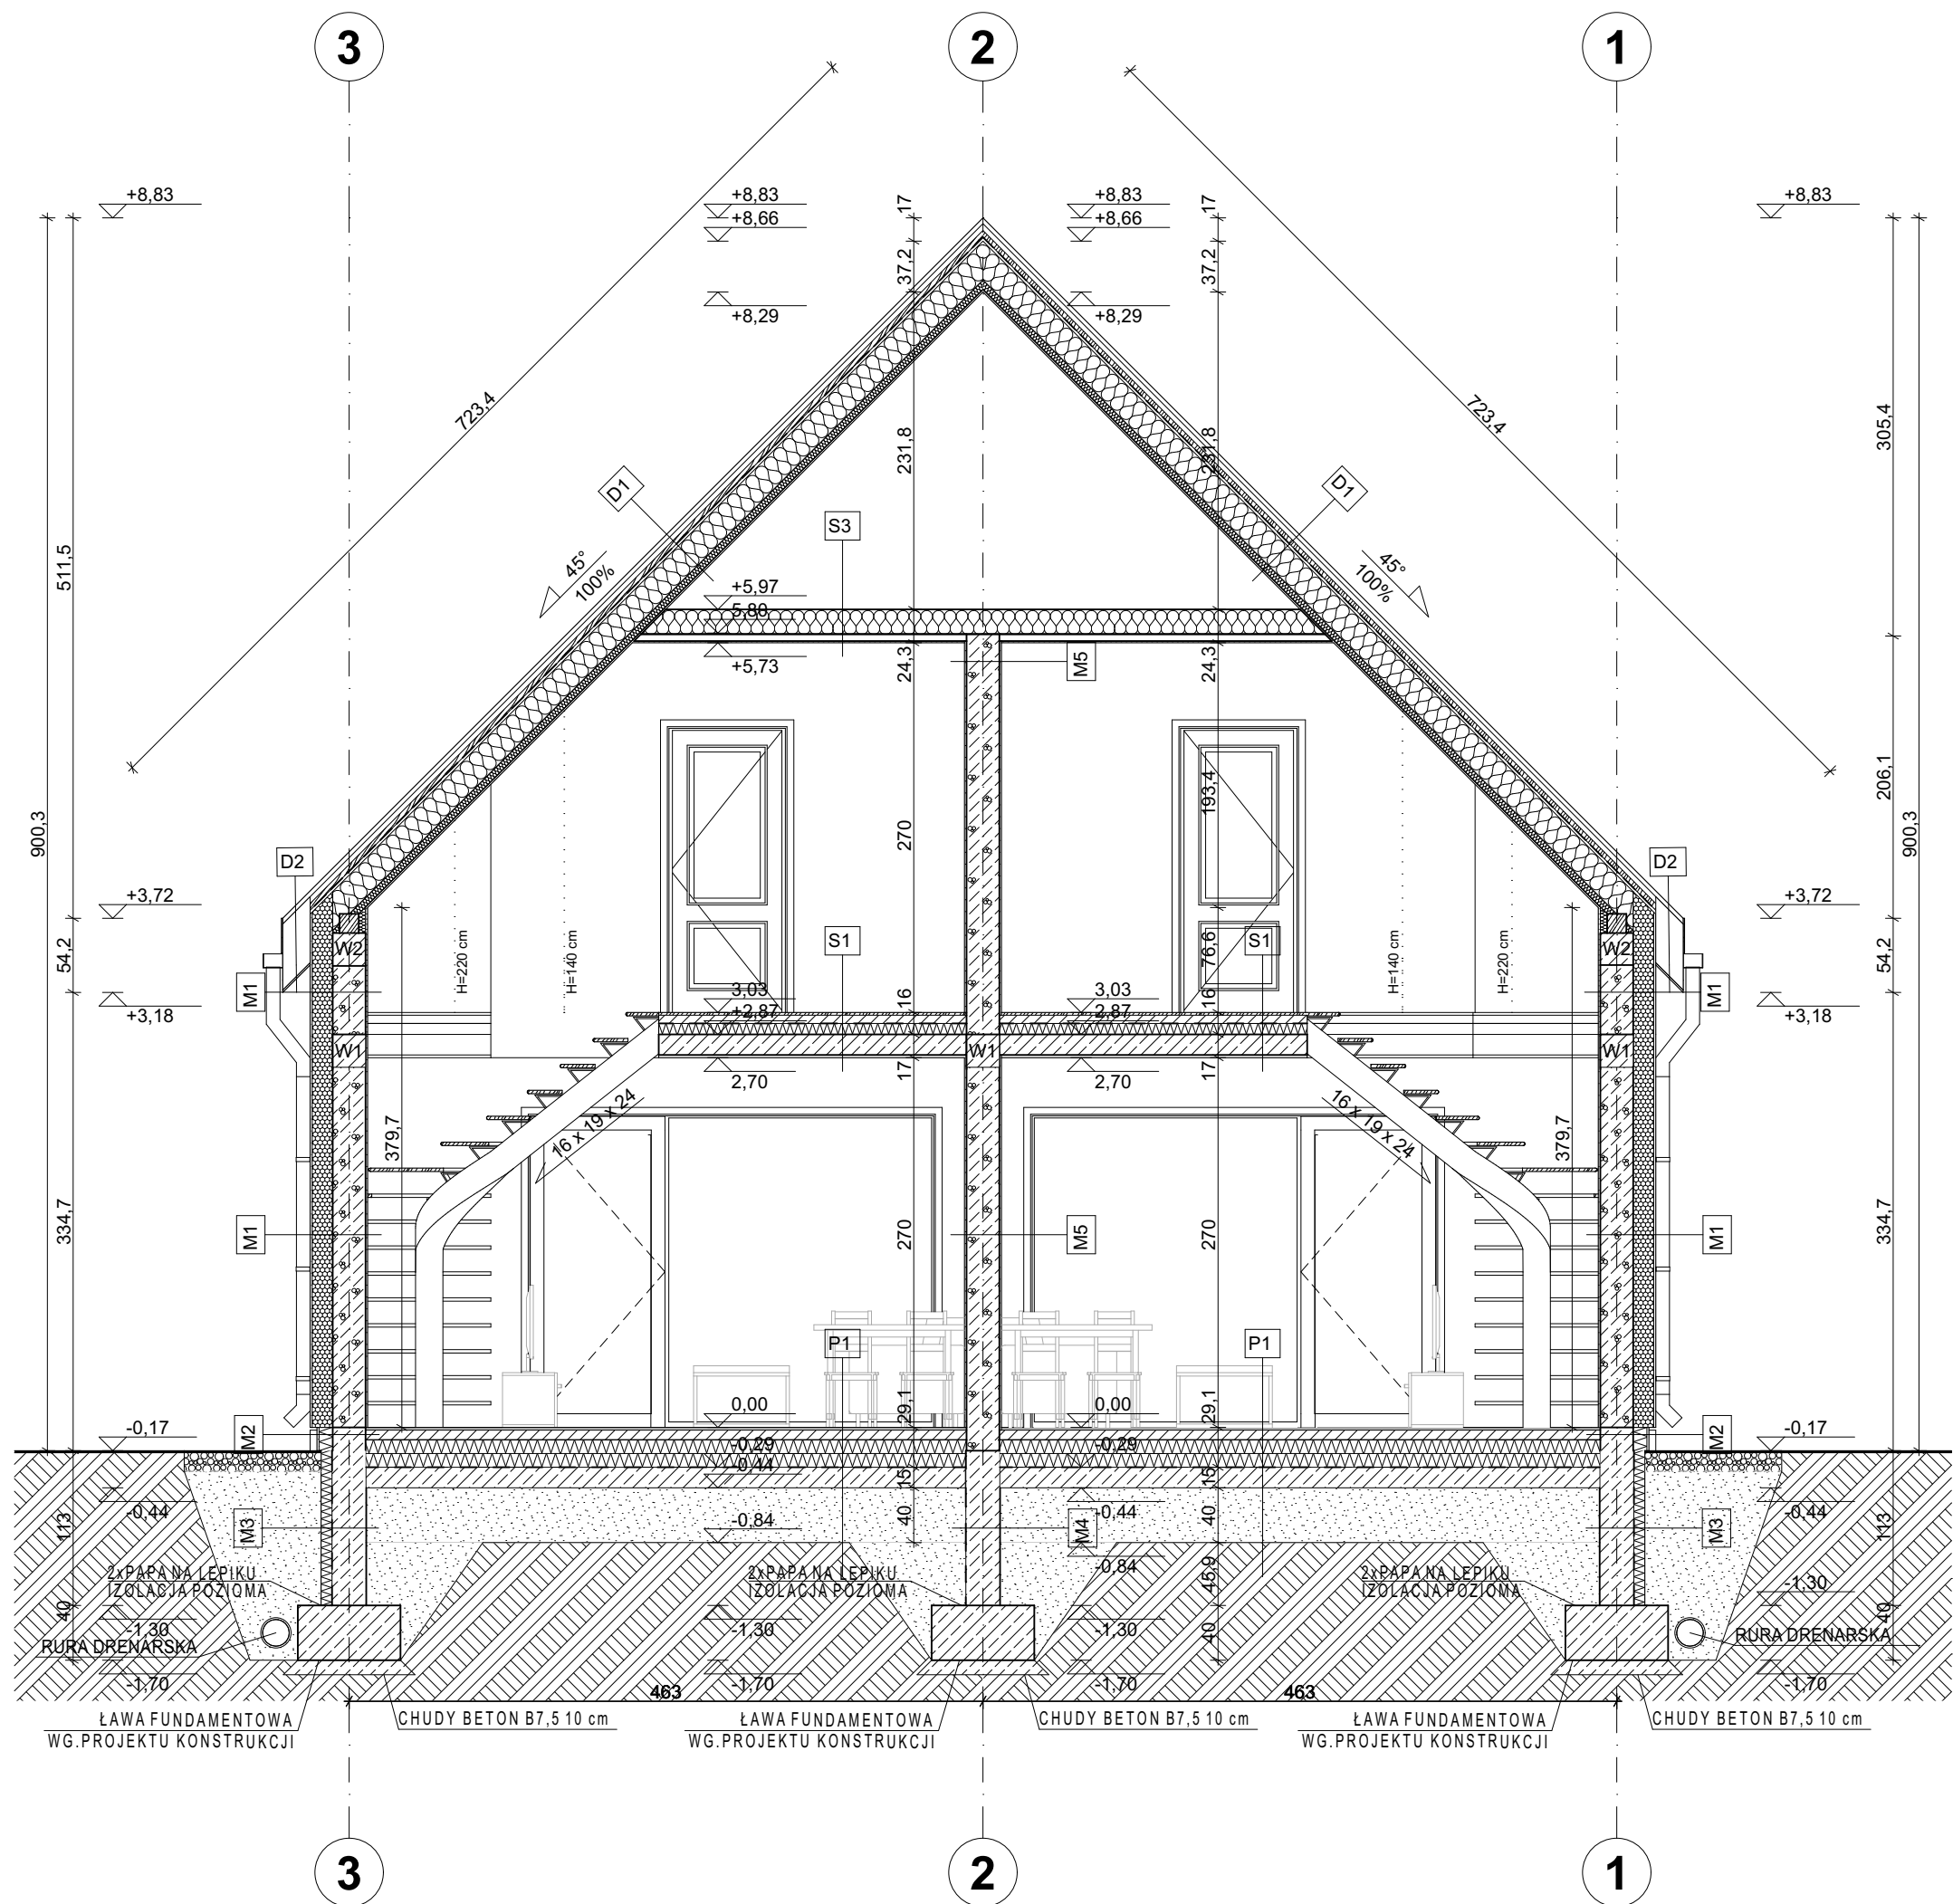

P1	WYKŁADZINA, TERAKOTA, PANELE	2,0cm
	GŁADZ CEMENTOWA	7,0cm
	STYROPIAN EPS 100	10,0cm
	STYROPIAN EPS 100	10,0cm
	IZOLACJA PRZECIWWILGOCIOWA Z PAPY TERMOZGRZEWALNEJ LUB FOLII	
	PLYTA ŻELBETOWA	15,0cm
	POSPÓŁKA	40,0cm

P2	PLYTKI CERAMICZNE NA KLEJ	2,0cm
	FOLIA IZOLACYJNA W PŁYNIE	
	PODKŁAD BETONOWY	7,0cm
	STYROPIAN EPS 100	10,0cm
	STYROPIAN EPS 100	10,0cm
	IZOLACJA PRZECIWWILGOCIOWA Z PAPY TERMOZGRZEWALNEJ LUB FOLII	
	PLYTA ŻELBETOWA	15,0cm
	POSPÓŁKA	40,0cm

P3	PLYTKI Z GRESU MROZOODPORNEGO ANTYPOŚLIZGOWEGO ZE SPOINĄ WODOODPORNĄ	2,0cm
	WYLEWKA BETONOWA ZE SPADKIEM 0,5% NA ZEWNĄTRZ	4,0cm
	PLYTA ŻELBETOWA	15,0cm
	POSPÓŁKA	40,0cm

P4	PLYTKI Z GRESU MROZOODPORNEGO ANTYPOŚLIZGOWEGO ZE SPOINĄ WODOODPORNĄ	1,5cm
	WYLEWKA BETONOWA ZE SPADKIEM 0,5% NA ZEWNĄTRZ	4,0cm
	IZOLACJA PRZECIWWILGOCIOWA	
	STYROPIAN EPS 100	8,0cm
	PLYTA ŻELBETOWA	15,0cm
	STYROPIAN EPS 100	5,0cm
	TYNK CEMENTOWO-WAPIENNY	1,5cm

S1	WYKŁADZINA, TERAKOTA, PANELE	1,5cm
	GŁADZ CEMENTOWA ZBROJONA SIATKĄ	6,0cm
	IZOLACJA PRZECIWWILGOCIOWA Z PAPY TERMOZGRZEWALNEJ LUB FOLII	
	STYROPIAN	8,0cm
	STROP ŻELBETOWY	15,0cm
	TYNK CEMENTOWO-WAPIENNY	1,5cm

S2	PLYTKI CERAMICZNE NA KLEJ	2,0cm
	FOLIA IZOLACYJNA W PŁYNIE	
	PODKŁAD BETONOWY	6,0cm
	STYROPIAN EPS 100	8,0cm
	IZOLACJA PRZECIWWILGOCIOWA Z PAPY TERMOZGRZEWALNEJ LUB FOLII	
	STROP ŻELBETOWY	15,0cm
	TYNK CEMENTOWO-WAPIENNY	1,5cm

S3	WĘLNA MINERALNA MIĘDZY JĘTKAMI	18,0cm
	FOLIA PAROIZOLACYJNA	
	LĄTY LUB STELAŻ G-K	5,0cm
	DESKI LUB PŁYTY G-K	1,5cm

M1	TYNK STRUKTURALNY BARWIONY	1,5cm
	STYROPIAN ELEWACYJNY	15,0cm
	BŁOCZKI GAZOBETONOWE YTONG	24,0cm
	ZACIERKA GIPSOWA	1,5cm

M1'	TYNK STRUKTURALNY BARWIONY	1,5cm
	STYROPIAN ELEWACYJNY	5,0cm
	BŁOCZKI GAZOBETONOWE YTONG	24,0cm
	STYROPIAN ELEWACYJNY	5,0cm
	ZACIERKA GIPSOWA	1,5cm

M2	COKÓŁ STYROPIANOWY WYKOŃCZONY TYNKIEM	
	TYNK NA SIATCE	1,5cm
	STYROPIAN ELEWACYJNY	10,0cm
	IZOLACJA PRZECIWWILGOCIOWA	
	BŁOCZKI GAZOBETONOWE YTONG	24,0cm
	IZOLACJA PRZECIWWILGOCIOWA	

M3	STYROPIAN XPS 100	8,0cm
	IZOLACJA PRZECIWWILGOCIOWA	
	BŁOCZKI BETONOWE	25,0cm
	IZOLACJA PRZECIWWILGOCIOWA	


M4	IZOLACJA PRZECIWWILGOCIOWA	
	BŁOCZKI BETONOWE	25,0cm
	IZOLACJA PRZECIWWILGOCIOWA	

M5	TYNK WEWNĘTRZNY	1,5cm
	BŁOCZKI GAZOBETONOWE YTONG	24,0cm
	TYNK WEWNĘTRZNY	1,5cm

M6	TYNK WEWNĘTRZNY	1,5cm
	BŁOCZKI GAZOBETONOWE YTONG	12cm
	TYNK WEWNĘTRZNY	1,5cm

D1	DACHÓWKA CERAMICZNA	
	PEŁNE DESKOWANIE	3,0cm
	KONTRLATY	5,0x3,5cm
	FOLIA PAROPRZEPUSZCZALNA	
	PUSTKA POWIETRZNA	2,0cm
	WĘLNA MINERALNA MIĘDZY KROKWIAMI	20,0cm
	WĘLNA MIĘDZY LĄTAMI / STELAŻEM	1,5cm
	FOLIA PAROSZCZELNA	
	DESKI LUB PŁYTY G-K	1,5cm

D2	DACHÓWKA CERAMICZNA	
	PEŁNE DESKOWANIE	3,0cm
	KONTRLATY	5,0x3,5cm
	FOLIA PAROPRZEPUSZCZALNA	
	KROKIEW	20,0cm
	DESKI	2,0cm

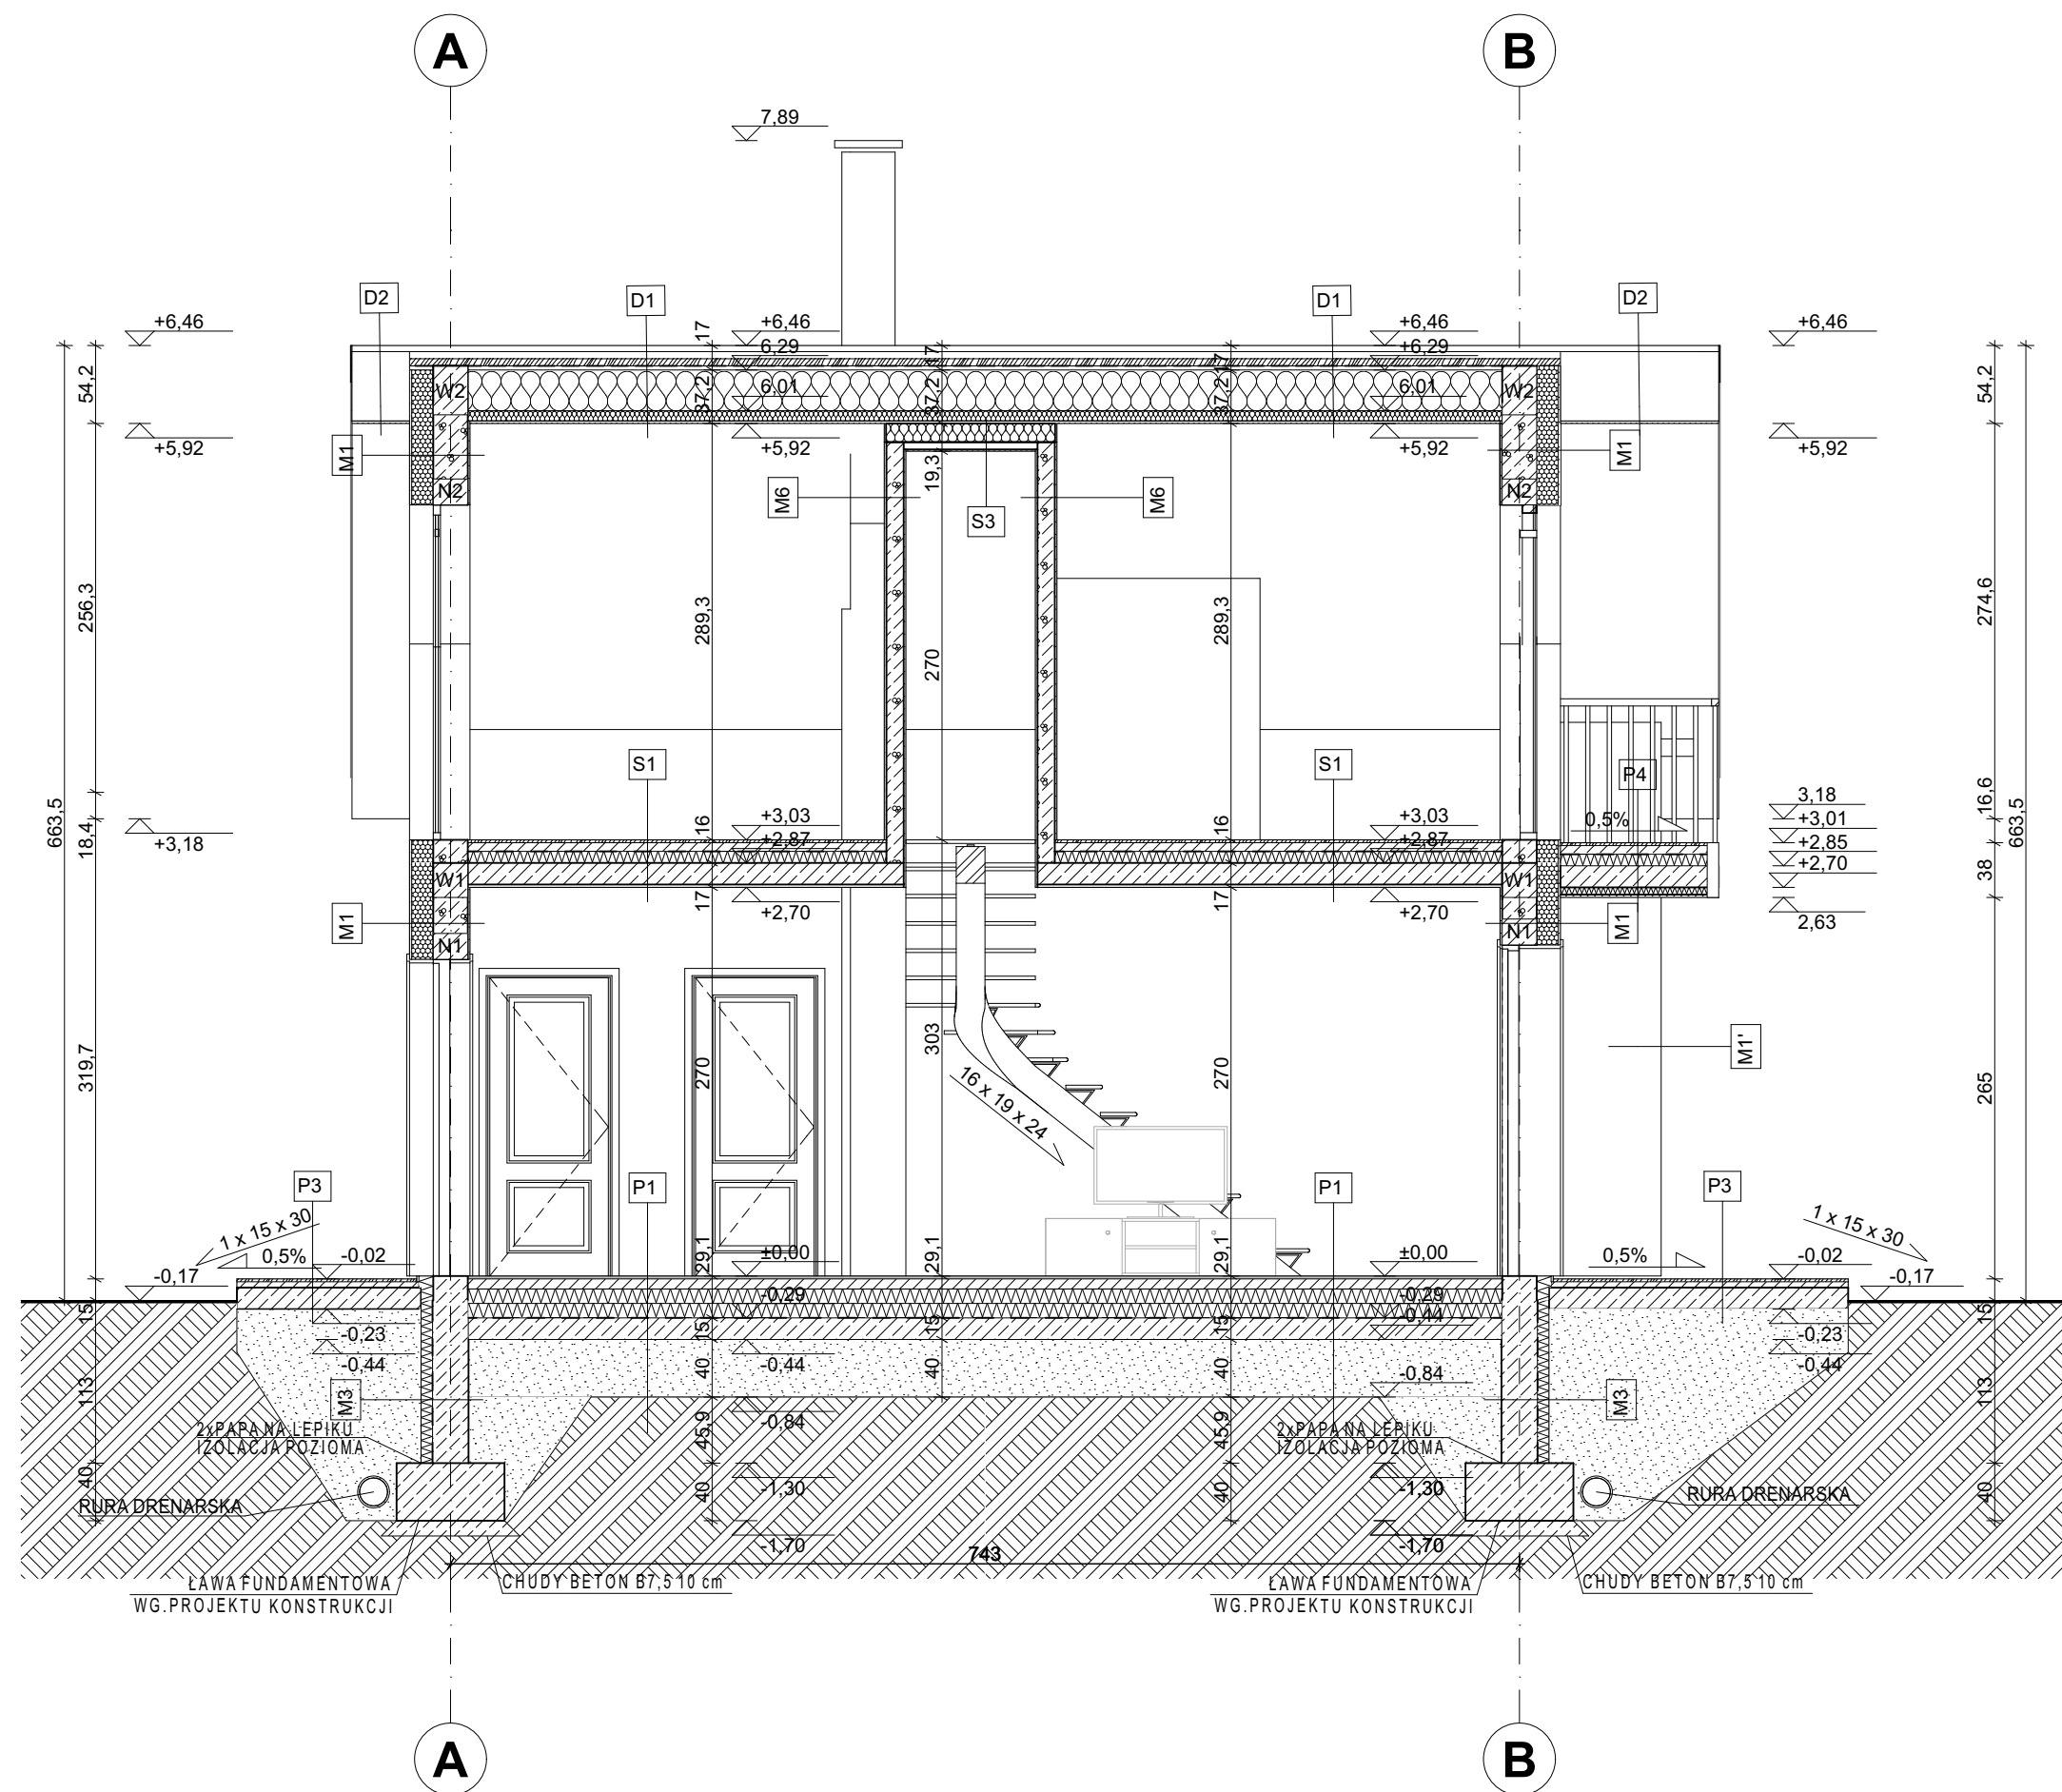

STOPIA NA GRUNIE	WYKŁADZINA, TERAKOTA, PANELE	2,0cm
	GLĄDZ CEMENTOWA	7,0cm
	STYROPIAN EPS 100	10,0cm
	STYROPIAN EPS 100	10,0cm
	IZOLACJA PRZECIWWILGOCIOWA Z PAPY TERMOZGRZEWALNEJ LUB FOLII	
	PŁYTA ŻELBETOWA	15,0cm
	POSPÓŁKA	40,0cm

STROP NA GRUNIE - POMIESZCZENIA NOKRE.	PŁYTKI CERAMICZNE NA KLEJ	2,0cm
	FOLIA IZOLACYJNA W PŁYNIE	
	PODKŁAD BETONOWY	7,0cm
	STYROPIAN EPS 100	10,0cm
	STYROPIAN EPS 100	10,0cm
	IZOLACJA PRZECIWWILGOCIOWA Z PAPY TERMOZGRZEWALNEJ LUB FOLII	
	PŁYTA ŻELBETOWA	15,0cm
	POSPÓŁKA	40,0cm

P3 PODEST NAZIEMNY	PŁYTKI Z GRESU MROZOODPORNEGO ANTYPÓSLZGOWE ZE SPOINĄ WODOODPORNĄ	2,0cm
	WYLEWKA BETONOWA ZE SPADKIEM 0,5% NA ZEWNĄTRZ	4,0cm
	PŁYTA ŻELBETOWA	15,0cm
	POSPÓŁKA	40,0cm

P4 STROP - BALKON	PŁYTKI Z GRESU MROZOODPORNEGO ANTYPOŚLIZGOWEGO ZE SPOINĄ WOODOODPORNĄ	1,5cm
	WYLEWKA BETONOWA ZE SPADKIEM 0,5% NA ZEWNĄTRZ	4,0cm
	IZOLACJA PRZECIWWILGOCIOWA	
	STYROPIAN EPS 100	8,0cm
	PŁYTA ŻELBETOWA	15,0cm
	STYROPIAN EPS 100	5,0cm
	TYNK CEMENTOWO-WAPIENNY	1,5cm

S1 STROP NA D PARTEREM	WYKŁADZINA, TERAKOTA, PANELE	1,5cm
	GLĄDZ CEMENTOWA ZBROJONA SIATKĄ	6,0cm
	IZOLACJA PRZECIWWILGOCIOWA Z PĄPY TERMOZGRZEWALNEJ LUB FOLII	
	STYROPIAN	8,0cm
	STROP ŻELBETOWY	15,0cm
	TYNK CEMENTOWO-WAPIENNY	1,5cm

SZTROP NAD PARTIEM - POMIESZCZENIA MOKRE	PLYTKI CERAMICZNE NA KLEJ	2,0cm
	FOLIA IZOLACYJNA W PŁYNIE	
	PODKŁAD BETONOWY	6,0cm
	STYROPIAN EPS 100	8,0cm
	IZOLACJA PRZECIWIŁGOCIOWA Z PAPY TERMOZGRZEWALNEJ LUB FOLII	
	STROP ŻELBETOWY	15,0cm
	TYNK CEMENTOWO-WAPIENNY	1,5cm

S3 STROP NAD PODASZEM	WEŁNA MINERALNA MIĘDZY JEŹKAMI	18,0cm
	FOLIA PAROIZOLACYJNA	
	ŁATY LUB STELAŻ G-K	5,0cm
	DESKI LUB PŁYTY G-K	1,5cm

E L E W A C J E	M1	TYNK STRUKTURALNY BARWIONY	1,5cm
		STYROPIAN ELEWACYJNY	15,0cm
		BLOCZKI GAZOBETONOWE YTONG	24,0cm
		ZACIERKA GIPSOWA	1,5cm

M1' ELEWACJE - OPASKA	TYNK STRUKTURALNY BARWIONY	1,5cm
	STYROPIAN ELEWACYJNY	5,0cm
	BLOCZKI GAZOBETONOWE YTONG	24,0cm
	STYROPIAN ELEWACYJNY	5,0cm
	ZACIERKA GIPSOWA	1,5cm

ELEWACJE - COKÓŁ	M2	COKÓŁ STYROPIANOWY WYKONCZONY TYNKIEM	
		TYNK NA SIATCE	1,5cm
		STYROPIAN ELEWACYJNY	10,0cm
		IZOLACJA PRZECIWWILGOCIOWA	
		BŁOCKI GAZOBETONOWE YTONG	24,0cm
		IZOLACJA PRZECIWWILGOCIOWA	

FUNDAMENT	M3 STYROPIAN XPS 100	8,0cm
	IZOLACJA PRZECIWWILGOCIOWA	
	BŁOCKI BETONOWE	25,0cm
	IZOLACJA PRZECIWWILGOCIOWA	

M4 FUNDAM.	IZOLACJA PRZECIWWILGOCIOWA	
	BLOCKI BETONOWE	25,0cm
	IZOLACJA PRZECIWWILGOCIOWA	

M5	TYNK WEWNĘTRZNY	1,5cm
	BLOCKI GAZOBETONOWE YTONG	24,0cm
	TYNK WEWNĘTRZNY	1,5cm

M6	TYNK WEWNĘTRZNY	1,5cm
	BŁOCZKI GAZOBETONOWE YTONG	12cm
	TYNK WEWNĘTRZNY	1,5cm

D1 GŁÓWNE POLACIE DACHOWE	DACHÓWKA CERAMICZNA	
	PEŁNE DESKOWANIE	3,0cm
	KONTROLATY	5,0x3,5cm
	FOLIA PAROPRZEPUSZCZALNA	
	PUSTKA POWIETRZNA	2,0cm
	WEŁNA MINERALNA MIĘDZY KROKAMI	20,0cm
	WEŁNA MIĘDZY ŁATAMI / STELAŻEM	1,5cm
	FOLIA PAROSZCZELNA	
	DESKI LUB PŁYTY G-K	1,5cm

OKAPY DACHOWE	DACHÓWKA CERAMICZNA	
	PEŁNE DESKOWANIE	3,0cm
	KONTRŁATY	5,0x3,5cm
	FOLIA PAROPRZEPUSZCZALNA	
	KROKIEW	20,0cm
	DESKI	2,0cm