



WIDOK W PERSPEKTYWIE OD STRONY PÓŁNOCNO-WSCHODNIEJ







WIDOK W PERSPEKTYWIE OD STRONY PÓŁNOCNO-ZACHODNIEJ



WIDOK W PERSPEKTYWIE OD STRONY POŁUDNIOWO-ZACHODNIEJ




WIDOK W PERSPEKTYWIE OD STRONY POŁUDNIOWO-WSCHODNIEJ

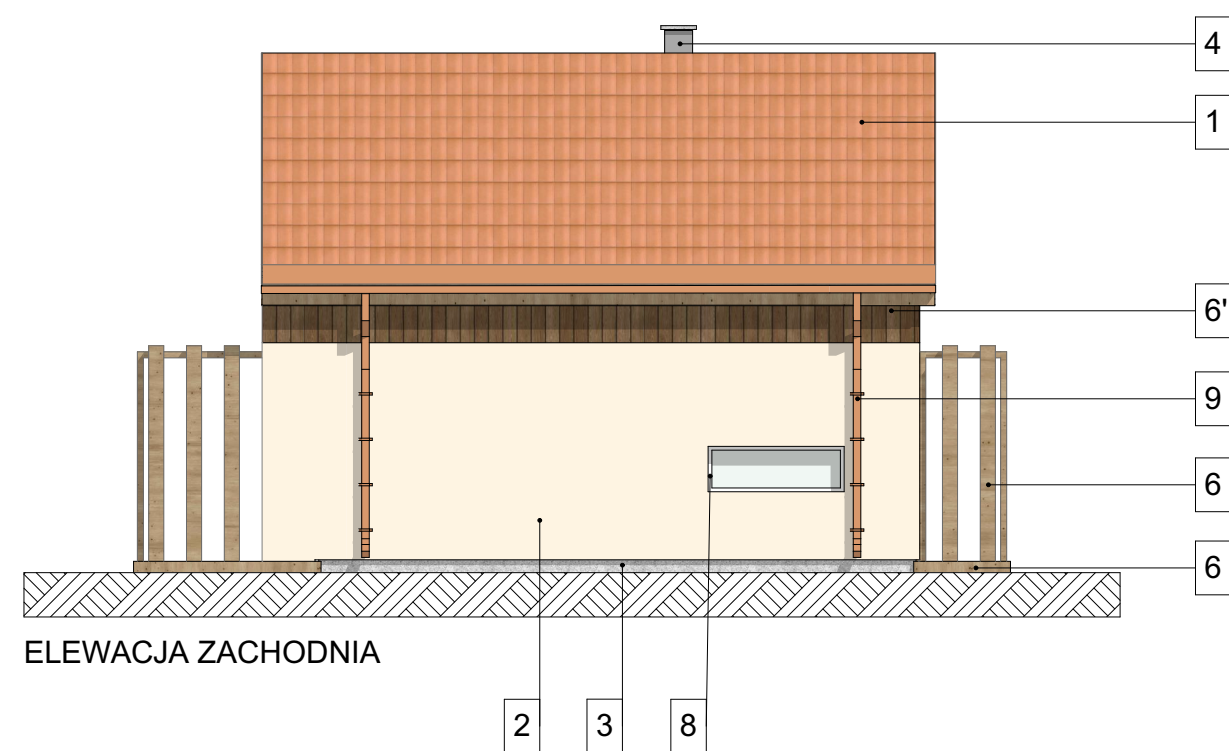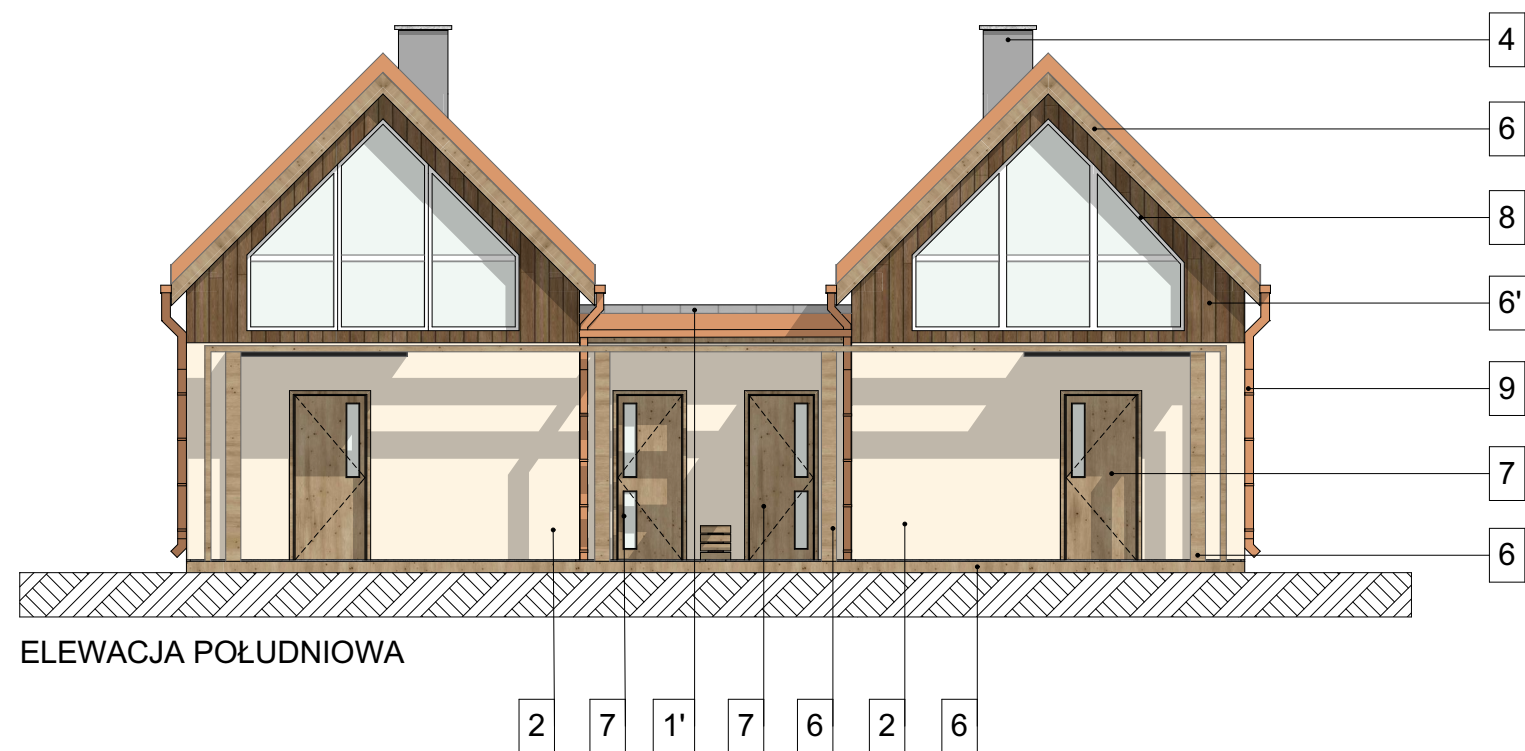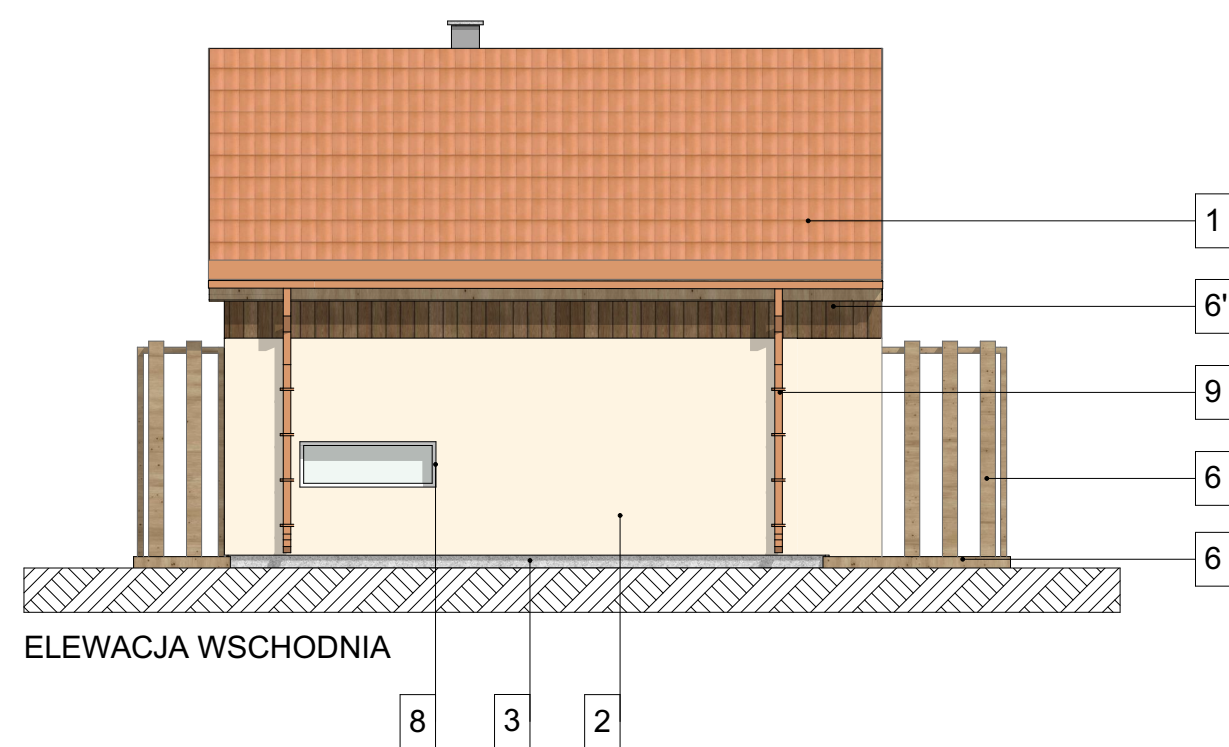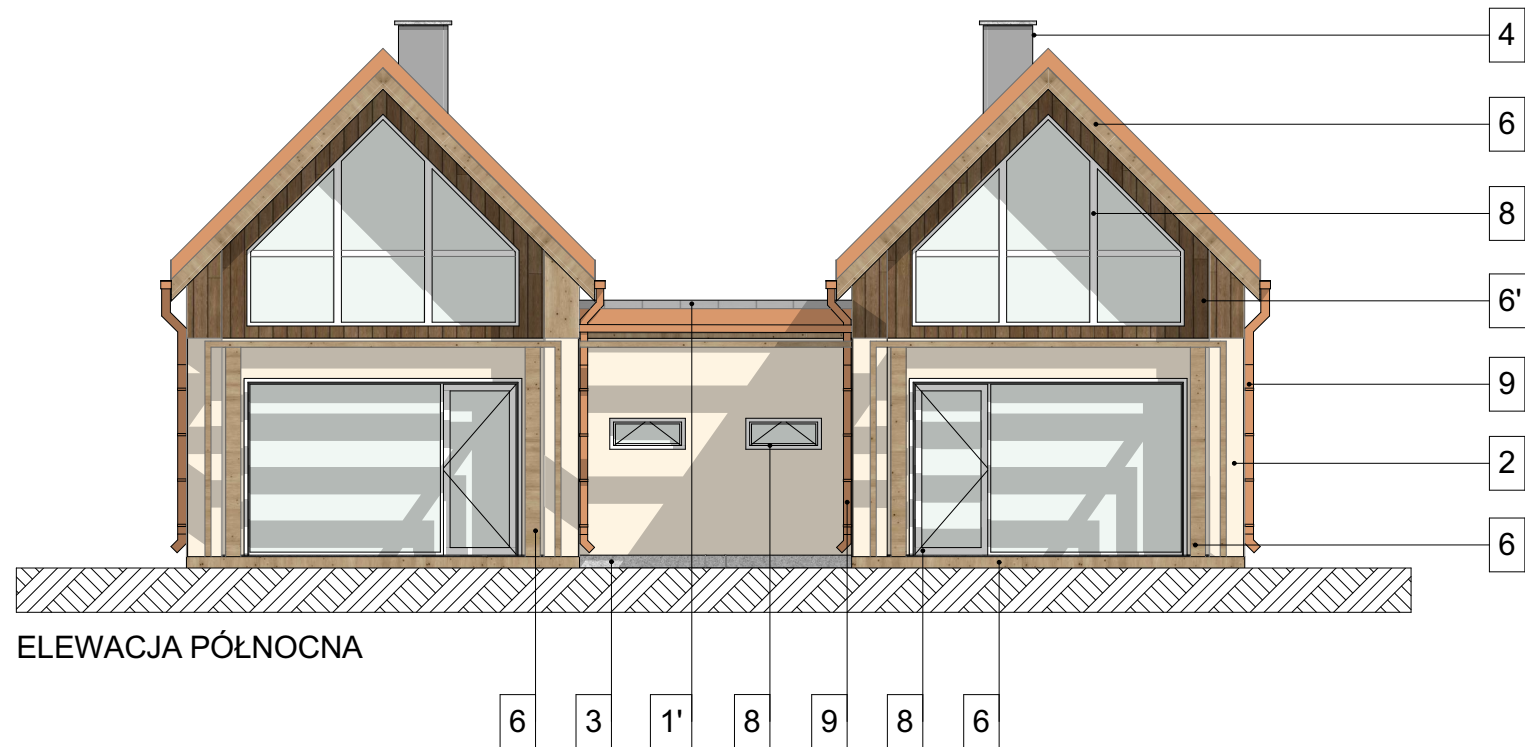


- 1 DACHÓWKA CERAMICZNA
KOLOR ceglasty np. RAL 8004
- 1' BLACHA NA RĄBEK STOJĄCY
KOLOR grafitowy np. RAL 7024
- 2 TYNK STRUKTURALNY BARWIONY
KOLOR beżowy np. RAL 9001
- 3 COKÓŁ KAMIEŃ NATURALNY /
IMITACJA KAMIENIA
KOLOR naturalny jasny szary


- 4 KOMIN TYNK STRUKTURALNY
BARWIONY
KOLOR jasny szary np. RAL 9006
- 5 PŁYTKI MROZOODPORNE GRES
KOLOR np. dąb
- 6 DESKA OKAPOWA / TARASOWA
DREWNIANA IMPREGNOWANA
KOLOR naturalny brązowy np. dąb
- 6' DESKA OKŁADZINA DREWNIANA
IMPREGNOWANA
KOLOR naturalny brązowy np. dąb ciemny

- 7 STOLARKA DRZWIOWA
KOLOR naturalny brązowy np. dąb
- 8 STOLARKA OKIENNA / DRZWIOWA
KOLOR np. biały
- 9 RYNNA / RURA SPUSTOWA
KOLOR ceglasty np. RAL 8004

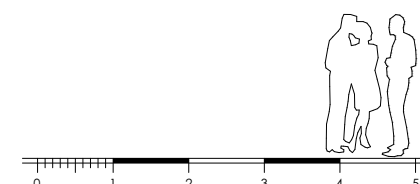

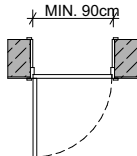


POWIERZCHNIA UŻYTKOWA 0 PARTERU	65,00 m ²
POWIERZCHNIA UŻYTKOWA +1 PIĘTRA I	35,60 m ²
Σ	100,60 m ²
POWIERZCHNIA ZABUDOWY BUDYNKU	94,00 m ²
POWIERZCHNIA CAŁKOWITA BUDYNKU (0 parter, +1 piętro I)	178,60 m ²
KUBATURA BRUTTO BUDYNKU	521,06 m ³
POWIERZCHNIA GŁÓWNEGO DACHU	140,27 m ²
POWIERZCHNIA DACHU ŁĄCZNIKA	9,94 m ²
Σ	150,21 m ²

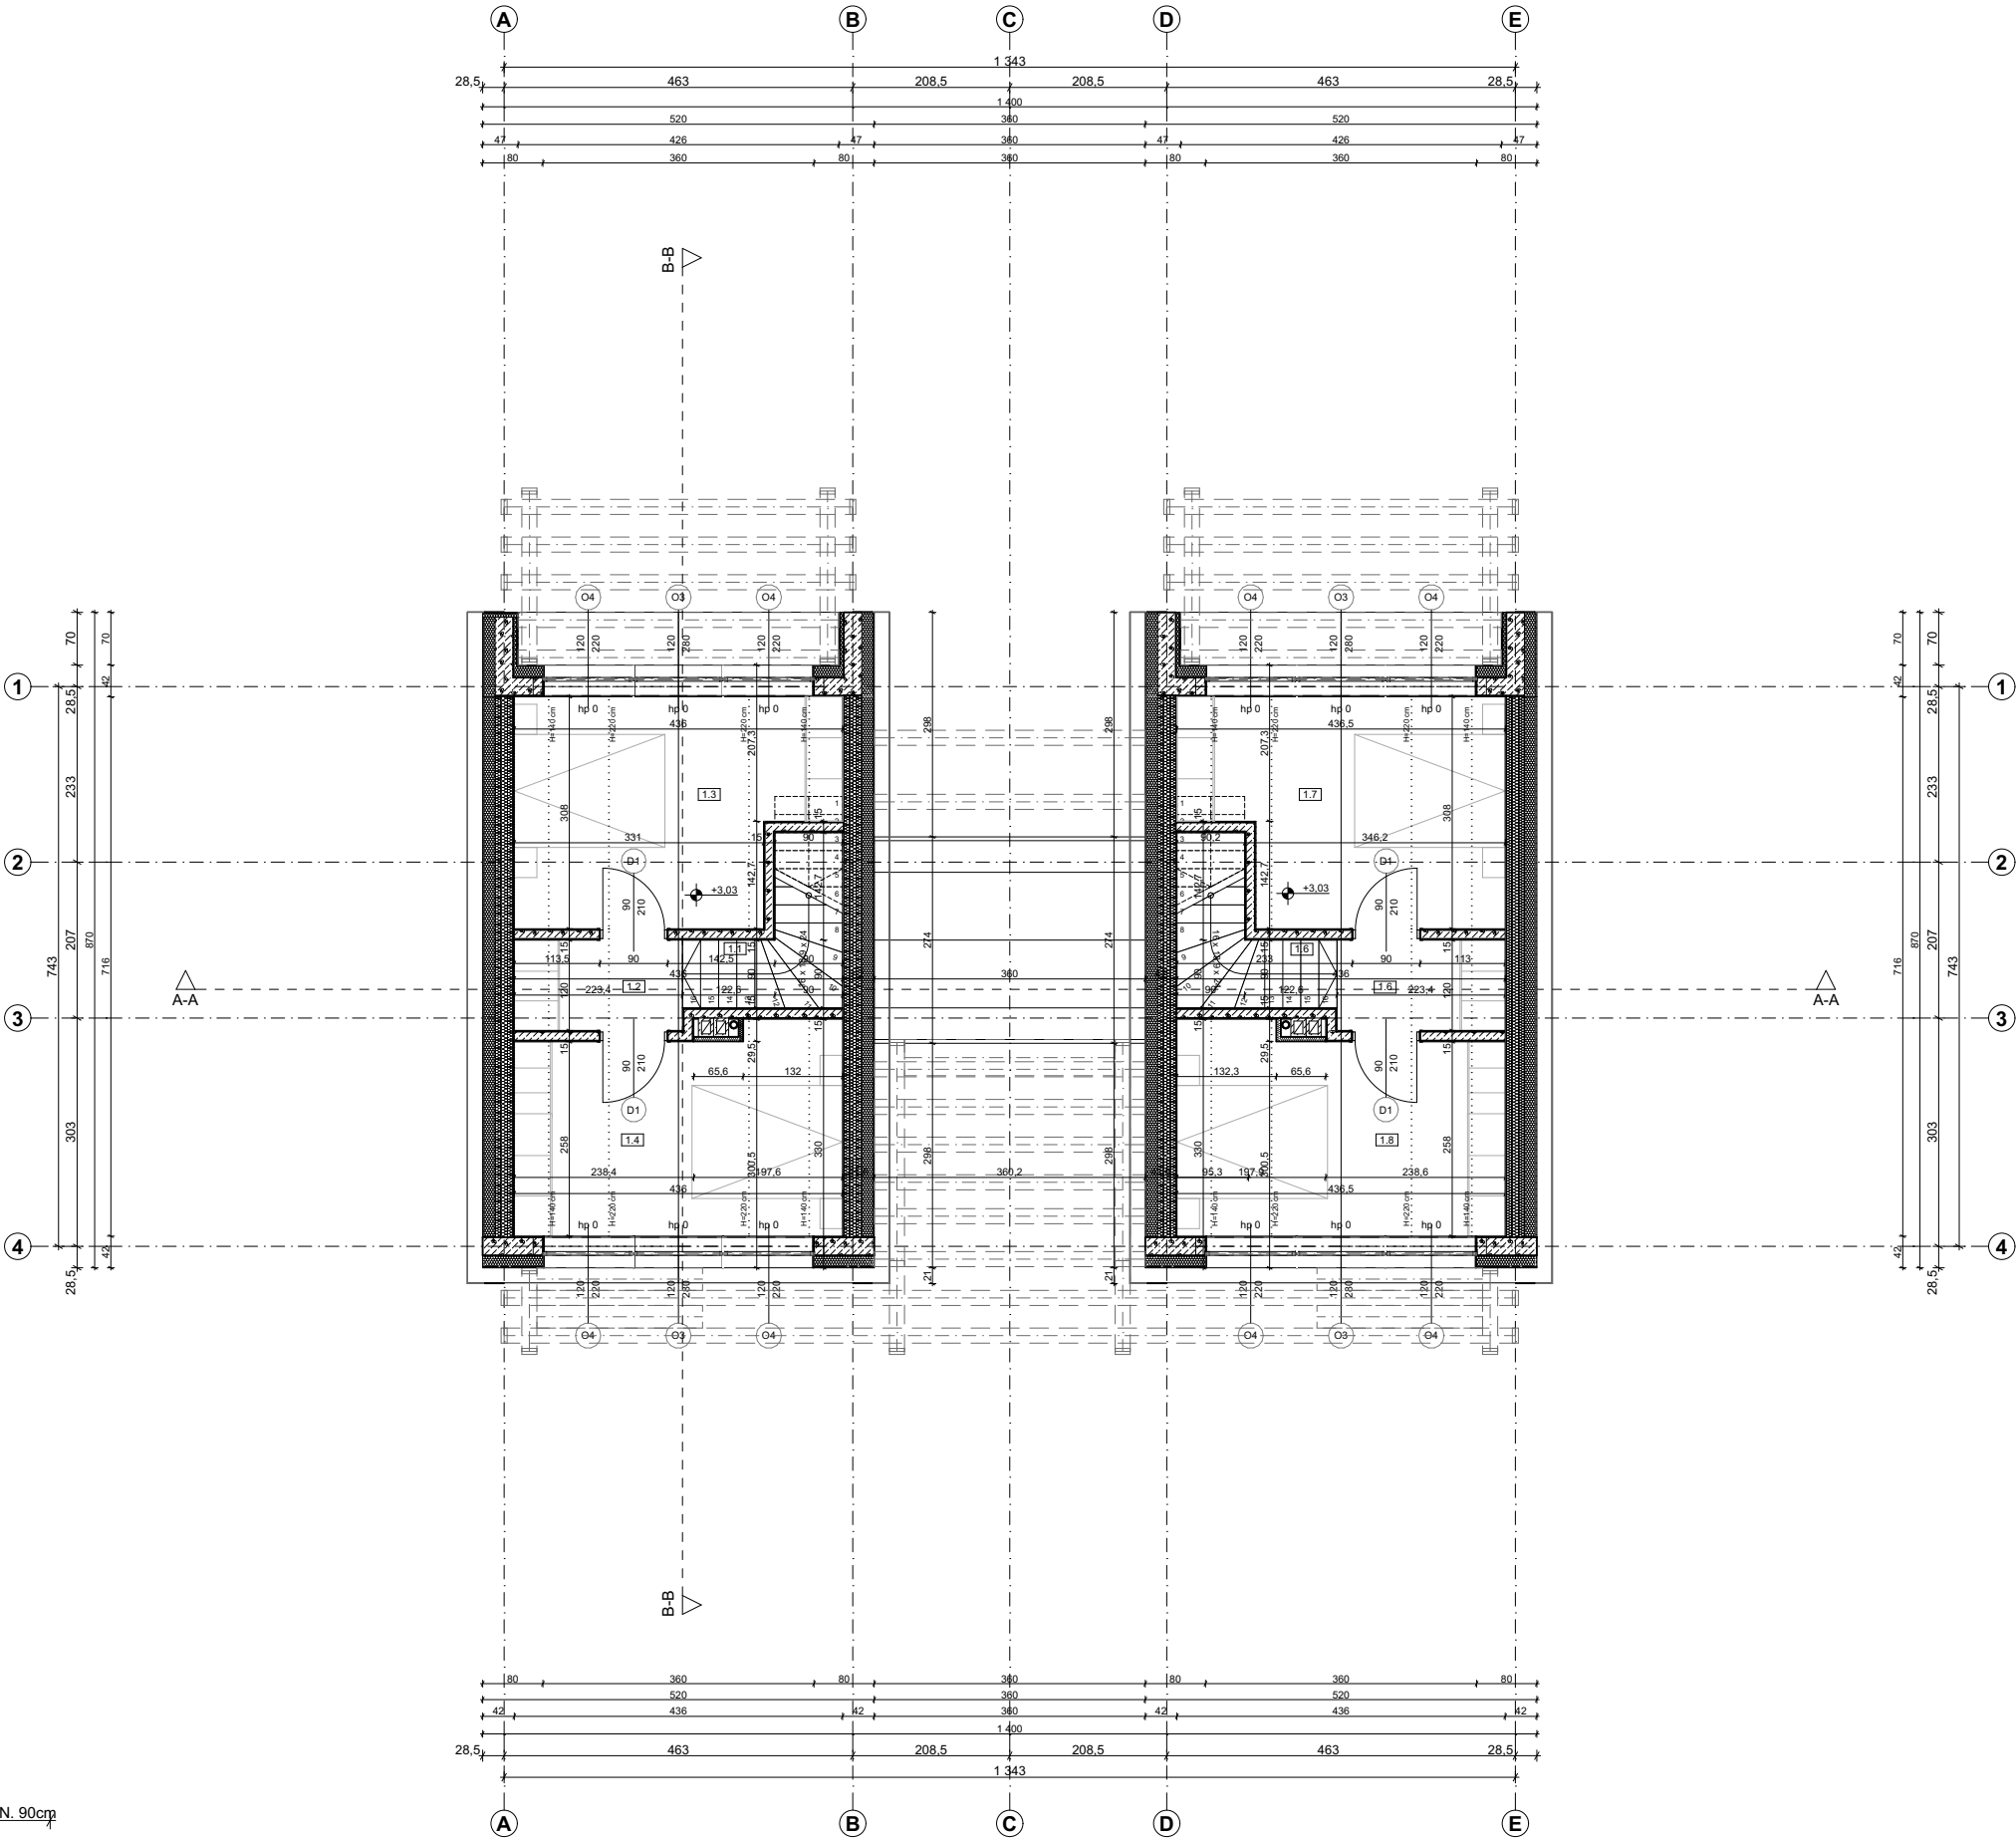

ZESTAWIENIE POWIERZCHNI UŻYTKOWYCH I PIĘTRA					
	Nr	Nazwa pomieszczenia	Powierzchnia po podłodze	Powierzchnia użytkowa	Rodzaj posadzki
Mieszkanie nr 1					
	1.1	Schody	2,3	1,3	Parkiet
	1.2	Korytarz	2,7	1,7	Parkiet
	1.3	Pokój	11,9	7,8	Parkiet
	1.4	Pokój	11,6	7,0	Parkiet
			28,5 m²	17,8 m²	
Mieszkanie nr 2					
	1.6	Korytarz	2,7	1,7	Parkiet
	1.6	Schody	2,3	1,3	Parkiet
	1.7	Pokój	11,9	7,8	Parkiet
	1.8	Pokój	11,6	7,0	Parkiet
			28,5 m²	17,8 m²	
			57,0 m²	35,6 m²	

POWIERZCHNIA UŻYTKOWA 0 PARTERU	65,00 m²
POWIERZCHNIA UŻYTKOWA +1 PIĘTRA I	35,60 m²
Σ	100,60 m²
POWIERZCHNIA ZABUDOWY BUDYNKU	94,00 m²
POWIERZCHNIA CAŁKOWITA BUDYNKU (0 parter, +1 piętro I)	178,60 m²
KUBATURA BRUTTO BUDYNKU	521,06 m³
POWIERZCHNIA GŁÓWNEGO DACHU	140,27 m²
POWIERZCHNIA DACHU ŁĄCZNIKA	9,94 m²
Σ	150,21 m²

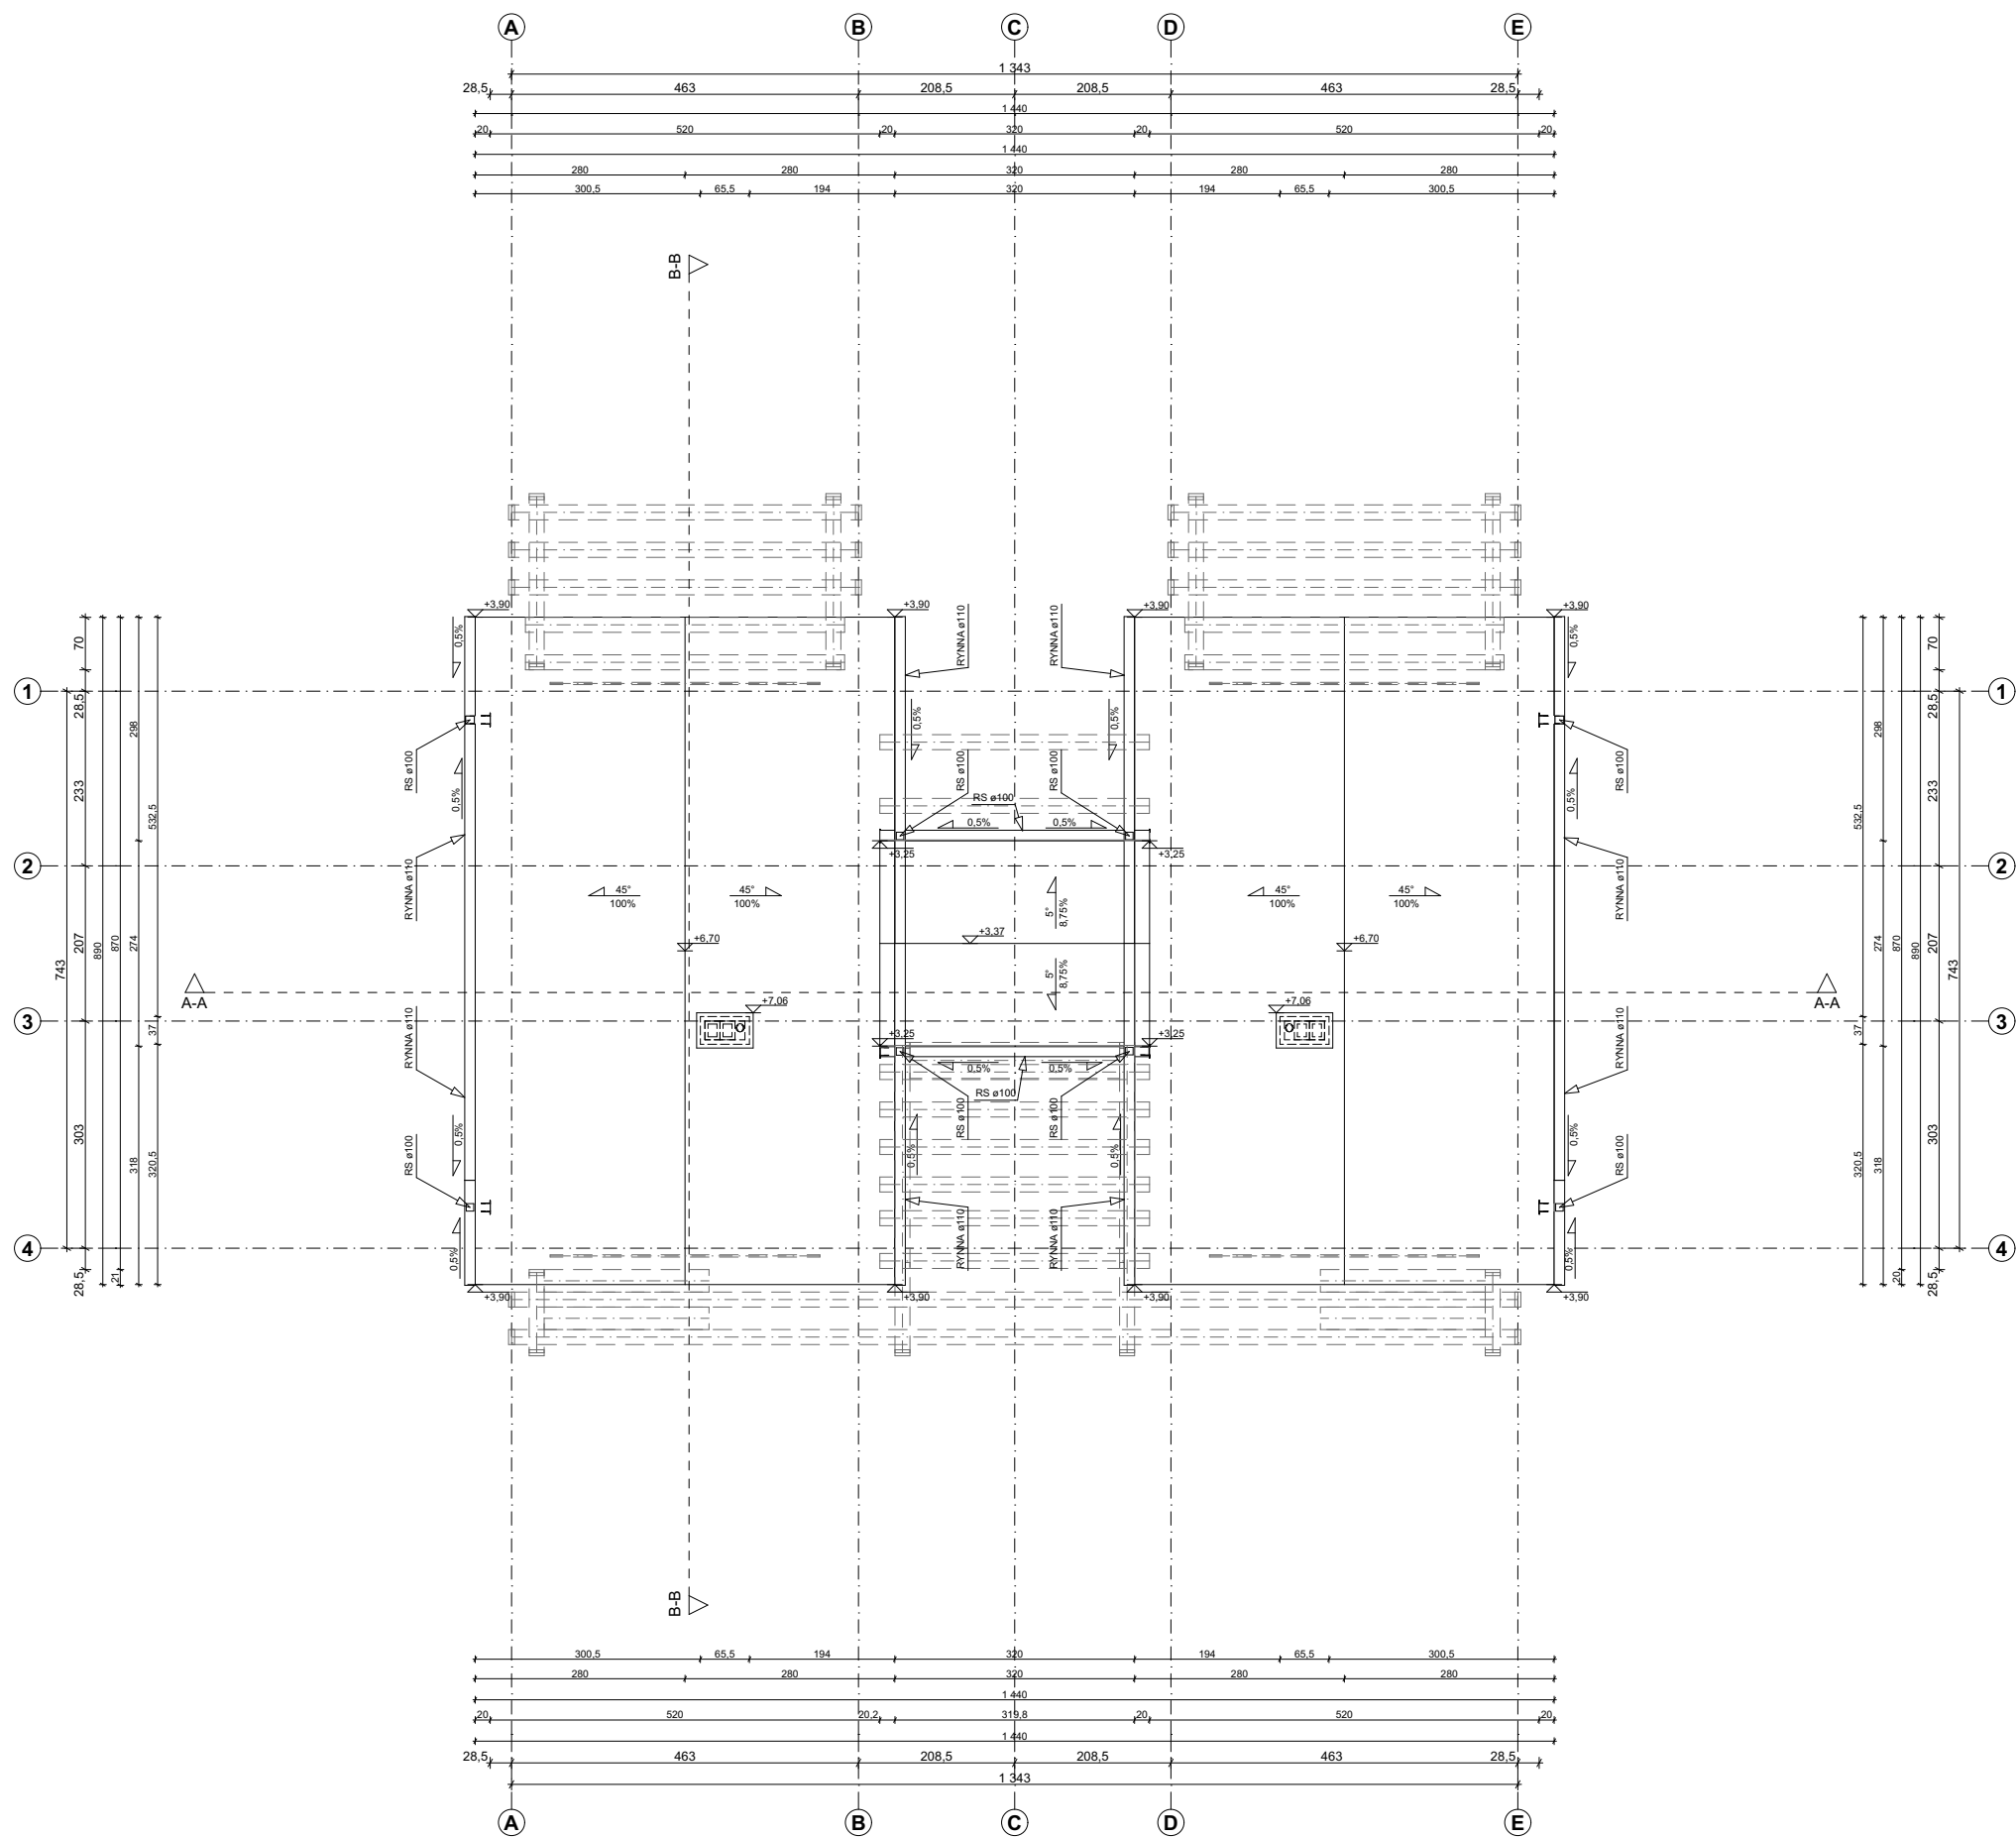


- UWAGA!
- CIĘŻAR POKRYCIA DACHU (GŁÓWNA POŁAĆ DACHOWA - DACHÓWKA CERAMICZNA) CIĘŻAR NIE WIĘKSZY NIŻ 60kg/m².
 - OKNA DACHOWE NIE WYSTĘPUJĄ.
 - POKRYCIE WSZYSTKICH POŁACI DACHOWYCH SYMETRYCZNYCH DWUSPADOWYCH DACHÓWKĄ CERAMICZNĄ W KOLORZE CEGLASTYM ORAZ DACH ŁĄCZNIKA PŁASKI KRYTY BLACHĄ UKŁADANĄ NA RĄBEK STOJĄCY W KOLORZE GRAFITOWYM.
 - RYNNY / RURY SPUSTOWE Z BLACHY STALOWEJ LUB PCV W KOLORZE CEGLASTYM LUB POKRYCIA DACHU, MOCOWANE DO OKAPU HAKAMI 50 cm.
 - KOSZE DACHU USZCZELNIONE FARTUCHEM Z BLACHY STALOWEJ POWLEKANEJ W KOLORZE POKRYCIA DACHOWEGO.
 - WENTYLACJA DACHU: W PODBITCE POZOSTAWIĆ OTWORY PRZEWIEWNE, ZASTOSOWAĆ GĄSIORY I CHÓWKI ODPOWIEDZAJĄCE.

UWAGA!

PRZY OBLICZANIU POWIERZCHNI DACHU ODJĘTO POWIERZCHNIĘ ZAJĘTĄ PRZEZ RURY I KOMINY WENTYLACYJNE.

KUBATURA BRUTTO BUDYNKU	521,06 m ³
POWIERZCHNIA GŁÓWNEGO DACHU	140,27 m ²
POWIERZCHNIA DACHU ŁĄCZNIKA	9,94 m ²
	Σ 150,21 m ²

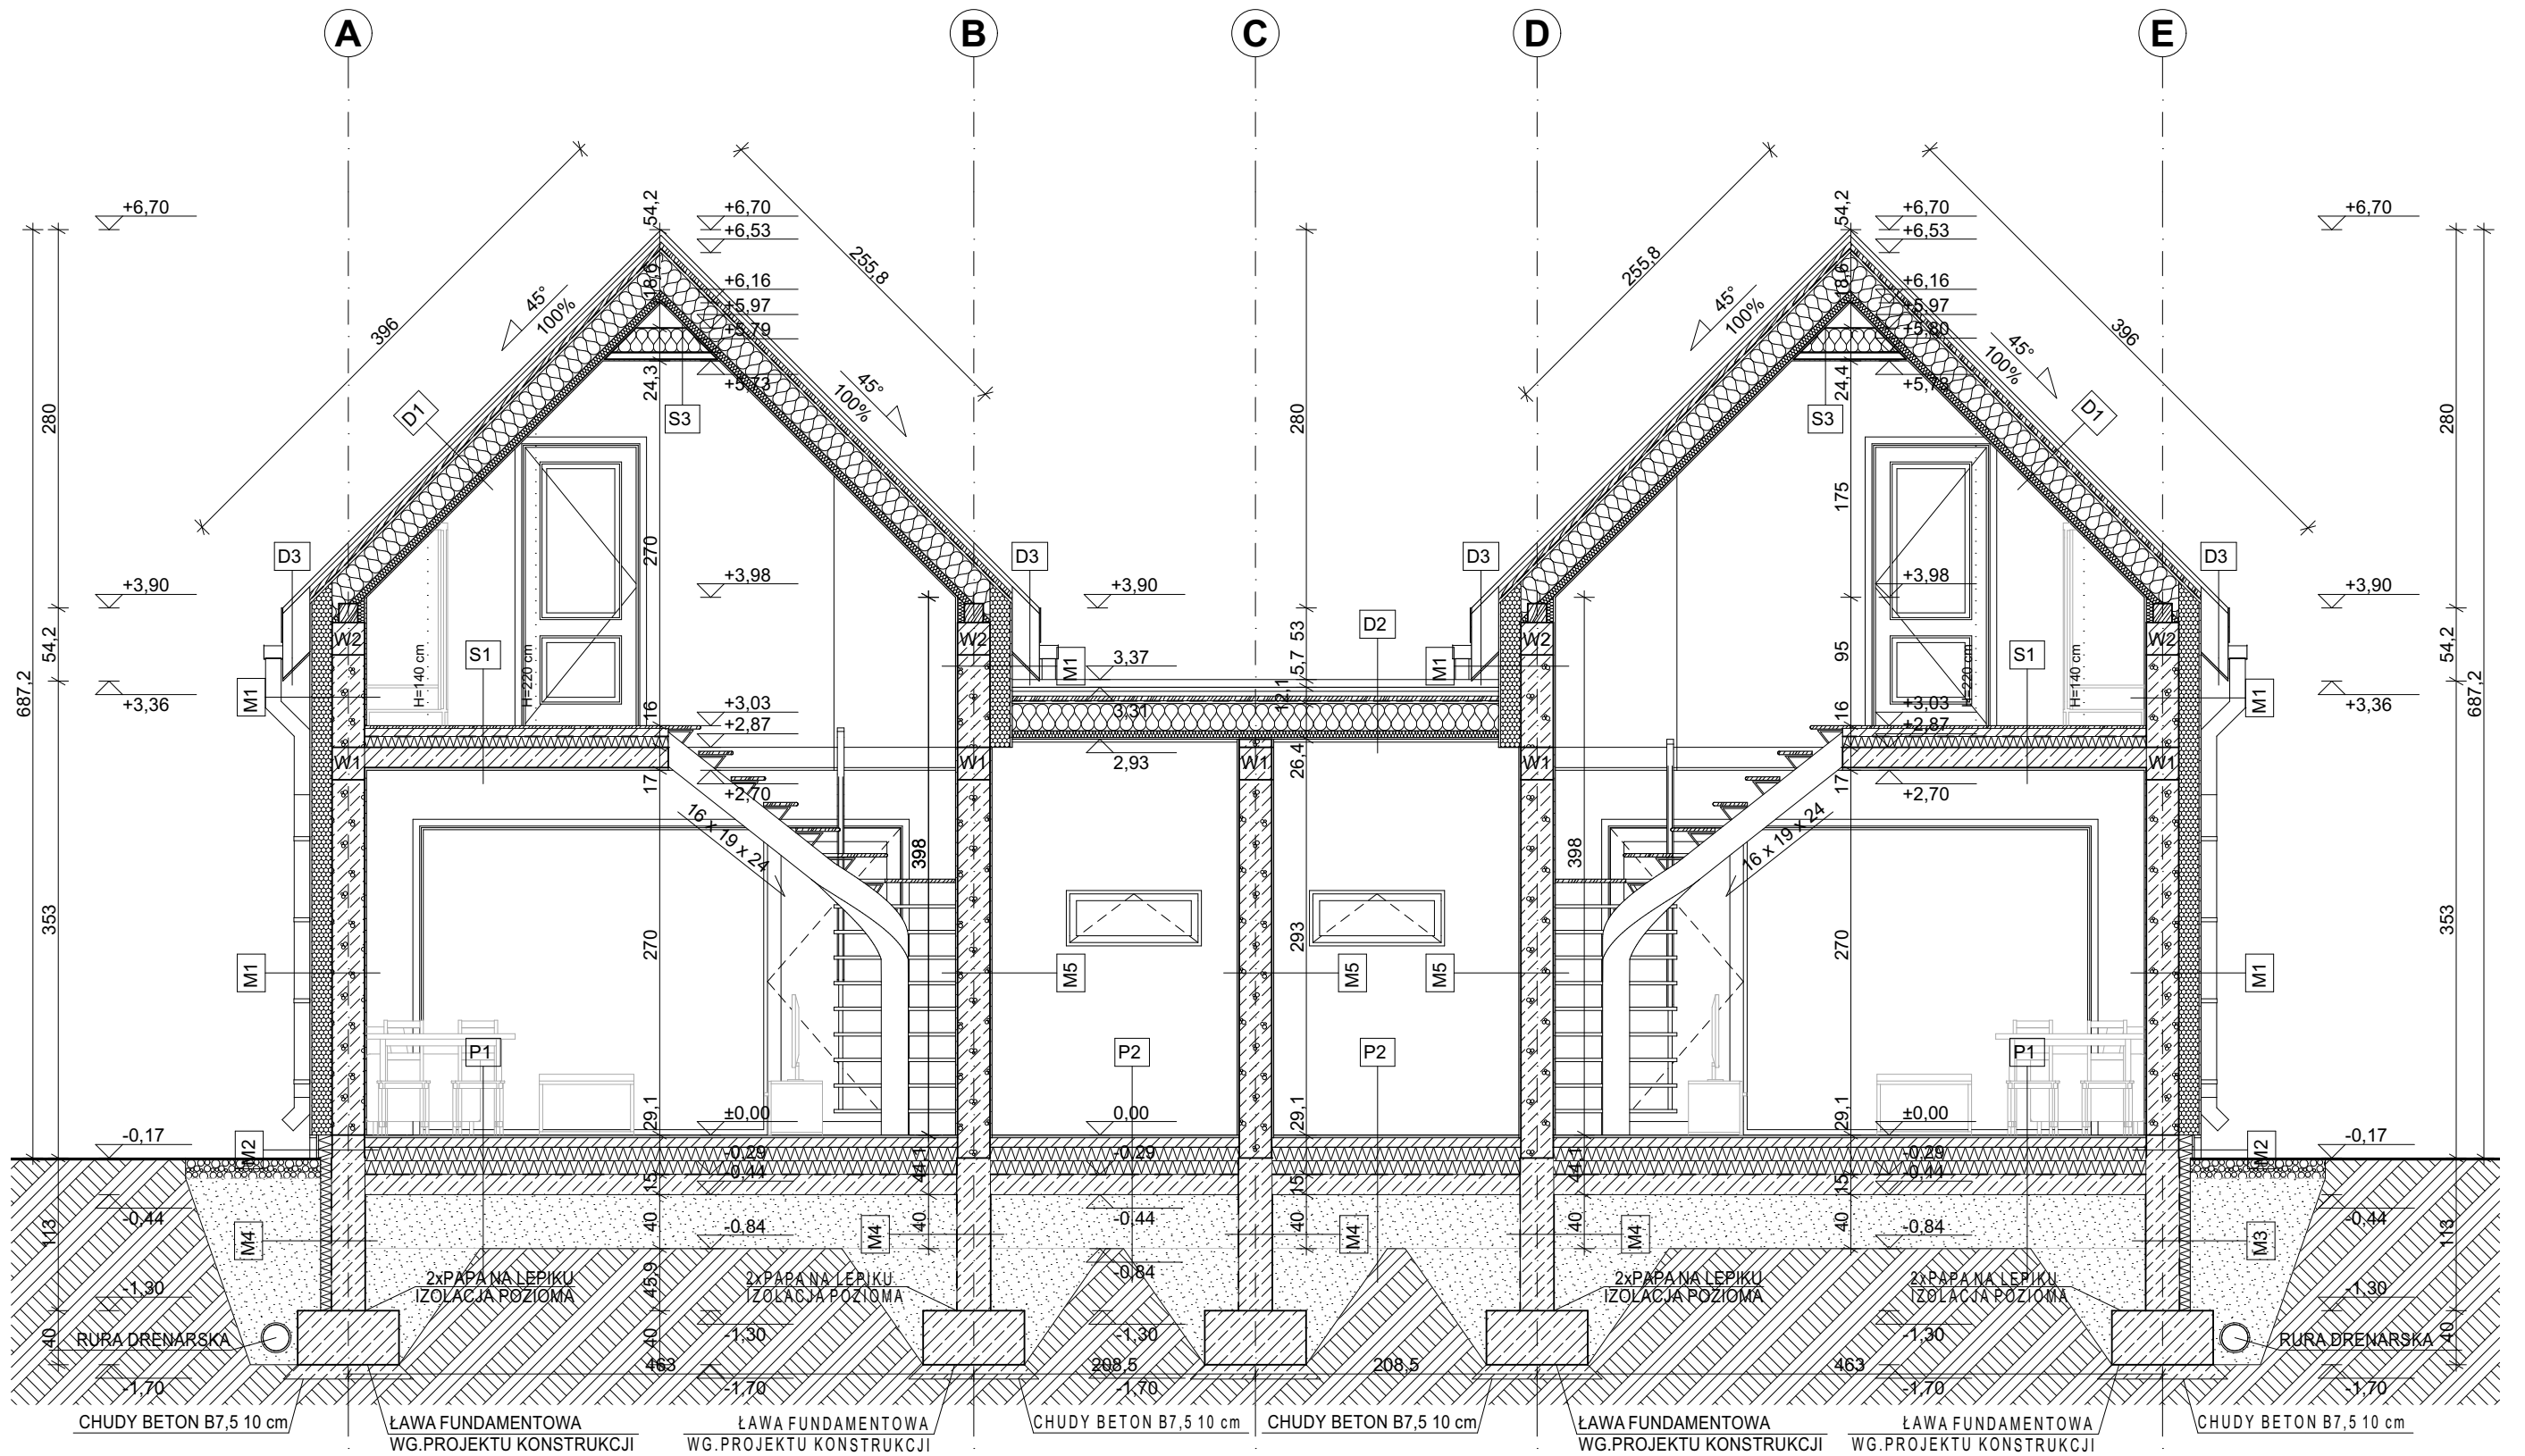

STROP NA GRUNIE P1	WYKŁADZINA, TERAKOTA, PANELE	2,0cm
	GLĄDZ CEMENTOWA	7,0cm
	STYROPIAN EPS 100	10,0cm
	STYROPIAN EPS 100	10,0cm
	IZOLACJA PRZECIWWILGOCIOWA Z PĄPY TERMOZGRZEWALNEJ LUB FOLII	
	PLYTA ŻELBETOWA	15,0cm
POSPÓŁKA		40,0cm

STROP NA GRUNIE P2	PLYTKI CERAMICZNE NA KLEJ	2,0cm
	FOLIA IZOLACYJNA W PŁYNIE	
	PODKŁAD BETONOWY	7,0cm
	STYROPIAN EPS 100	10,0cm
	STYROPIAN EPS 100	10,0cm
	IZOLACJA PRZECIWWILGOCIOWA Z PĄPY TERMOZGRZEWALNEJ LUB FOLII	
POSPÓŁKA		15,0cm
		40,0cm

PODST. NAZIEMNY P3	PLYTKI Z GRESU MROZOODPORNEGO ANTYPOŚLIŻGOWEGO ZE SPOINĄ WODOODPORNĄ	2,0cm
	WYLEWKA BETONOWA ZE SPADKIEM 0,5% NA ZEWNĄTRZ	4,0cm
	PLYTA ŻELBETOWA	15,0cm
	POSPÓŁKA	40,0cm

STROP NAD PARTEREM S1	WYKŁADZINA, TERAKOTA, PANELE	1,5cm
	GLĄDZ CEMENTOWA ZBROJONA SIĄTKĄ	6,0cm
	IZOLACJA PRZECIWWILGOCIOWA Z PĄPY TERMOZGRZEWALNEJ LUB FOLII	
	STYROPIAN	8,0cm
	STROP ŻELBETOWY	15,0cm
	TYNK CEMENTOWO-WAPIENNY	1,5cm

STROP NAD PARTEREM S2	PLYTKI CERAMICZNE NA KLEJ	2,0cm
	FOLIA IZOLACYJNA W PŁYNIE	
	PODKŁAD BETONOWY	6,0cm
	STYROPIAN EPS 100	8,0cm
STROP NAD PARTEREM S3	IZOLACJA PRZECIWWILGOCIOWA Z PĄPY TERMOZGRZEWALNEJ LUB FOLII	
	STROP ŻELBETOWY	15,0cm
	TYNK CEMENTOWO-WAPIENNY	1,5cm

STROP NAD PARTEREM S4	WELNA MINERALNA MIĘDZY JĘTKAMI	18,0cm
	FOLIA PAROIZOLACYJNA	
	LĄTY LUB STELAŻ G-K	5,0cm
	DESKI LUB PŁYTY G-K	1,5cm

ELEWACJE M1	TYNK STRUKTURALNY BARIWIONY	1,5cm
	STYROPIAN ELEWACYJNY	15,0cm
	BŁOCZKI GĄZOBETONOWE YTONG	24,0cm
	ZĄCIEKKA GIPSOWA	1,5cm

ELEWACJE M2	TYNK STRUKTURALNY BARIWIONY	1,5cm
	STYROPIAN ELEWACYJNY	15,0cm
	BŁOCZKI GĄZOBETONOWE YTONG	24,0cm
	STYROPIAN ELEWACYJNY	5,0cm

ELEWACJE M3	COKÓŁ STYROPIANOWY WYKONCZONY TYNKIEM	
	TYNK NA SIĄTKĘ	1,5cm
	STYROPIAN ELEWACYJNY	10,0cm
	IZOLACJA PRZECIWWILGOCIOWA BŁOCZKI GĄZOBETONOWE YTONG	24,0cm

FUNDAMENT M4	STYROPIAN XPS 100	8,0cm
	IZOLACJA PRZECIWWILGOCIOWA	
	BŁOCZKI BETONOWE	25,0cm
	IZOLACJA PRZECIWWILGOCIOWA	

FUNDAMENT M5	IZOLACJA PRZECIWWILGOCIOWA	
	BŁOCZKI BETONOWE	25,0cm
	IZOLACJA PRZECIWWILGOCIOWA	

FUNDAMENT M6	TYNK WEWNĘTRZNY	1,5cm
	BŁOCZKI GĄZOBETONOWE YTONG	24,0cm
	TYNK WEWNĘTRZNY	1,5cm

FUNDAMENT M7	TYNK WEWNĘTRZNY	1,5cm
	BŁOCZKI GĄZOBETONOWE YTONG	12cm
	TYNK WEWNĘTRZNY	1,5cm

DACHÓWKA D1	DACHÓWKA CERAMICZNA	
	PEŁNE DESKOWANIE	3,0cm
	KONTROLATY	5,0x3,5cm
	FOLIA PAROPRZEPUSZCZĄLNĄ	

DACHÓWKA D2	PUSZKA POWIETRZNA	2,0cm
	WELNA MINERALNA MIĘDZY KROKWIAMI	20,0cm
	WELNA MIĘDZY LĄTAMI / STELAŻEM	1,5cm
	FOLIA PAROPRZEPUSZCZĄLNĄ	


DACHÓWKA D3	DESKI LUB PŁYTY G-K	1,5cm

DACHÓWKA D4	DACHÓWKA CERAMICZNA	
	PEŁNE DESKOWANIE	3,0cm
	KONTROLATY	5,0x3,5cm
	FOLIA PAROPRZEPUSZCZĄLNĄ	

DACHÓWKA D5	KROKIEW	20,0cm
	DESKI	2,0cm

DACHÓWKA D6	BLACHA NA RĄBEK STOJĄCY	5,0x3,5cm
	LĄTY	5,0x3,5cm
	KONTROLATY	5,0x3,5cm
	FOLIA PAROPRZEPUSZCZĄLNĄ	

DACHÓWKA D7	KROKIEW	20,0cm
	DESKI LUB PŁYTY G-K	1,5cm

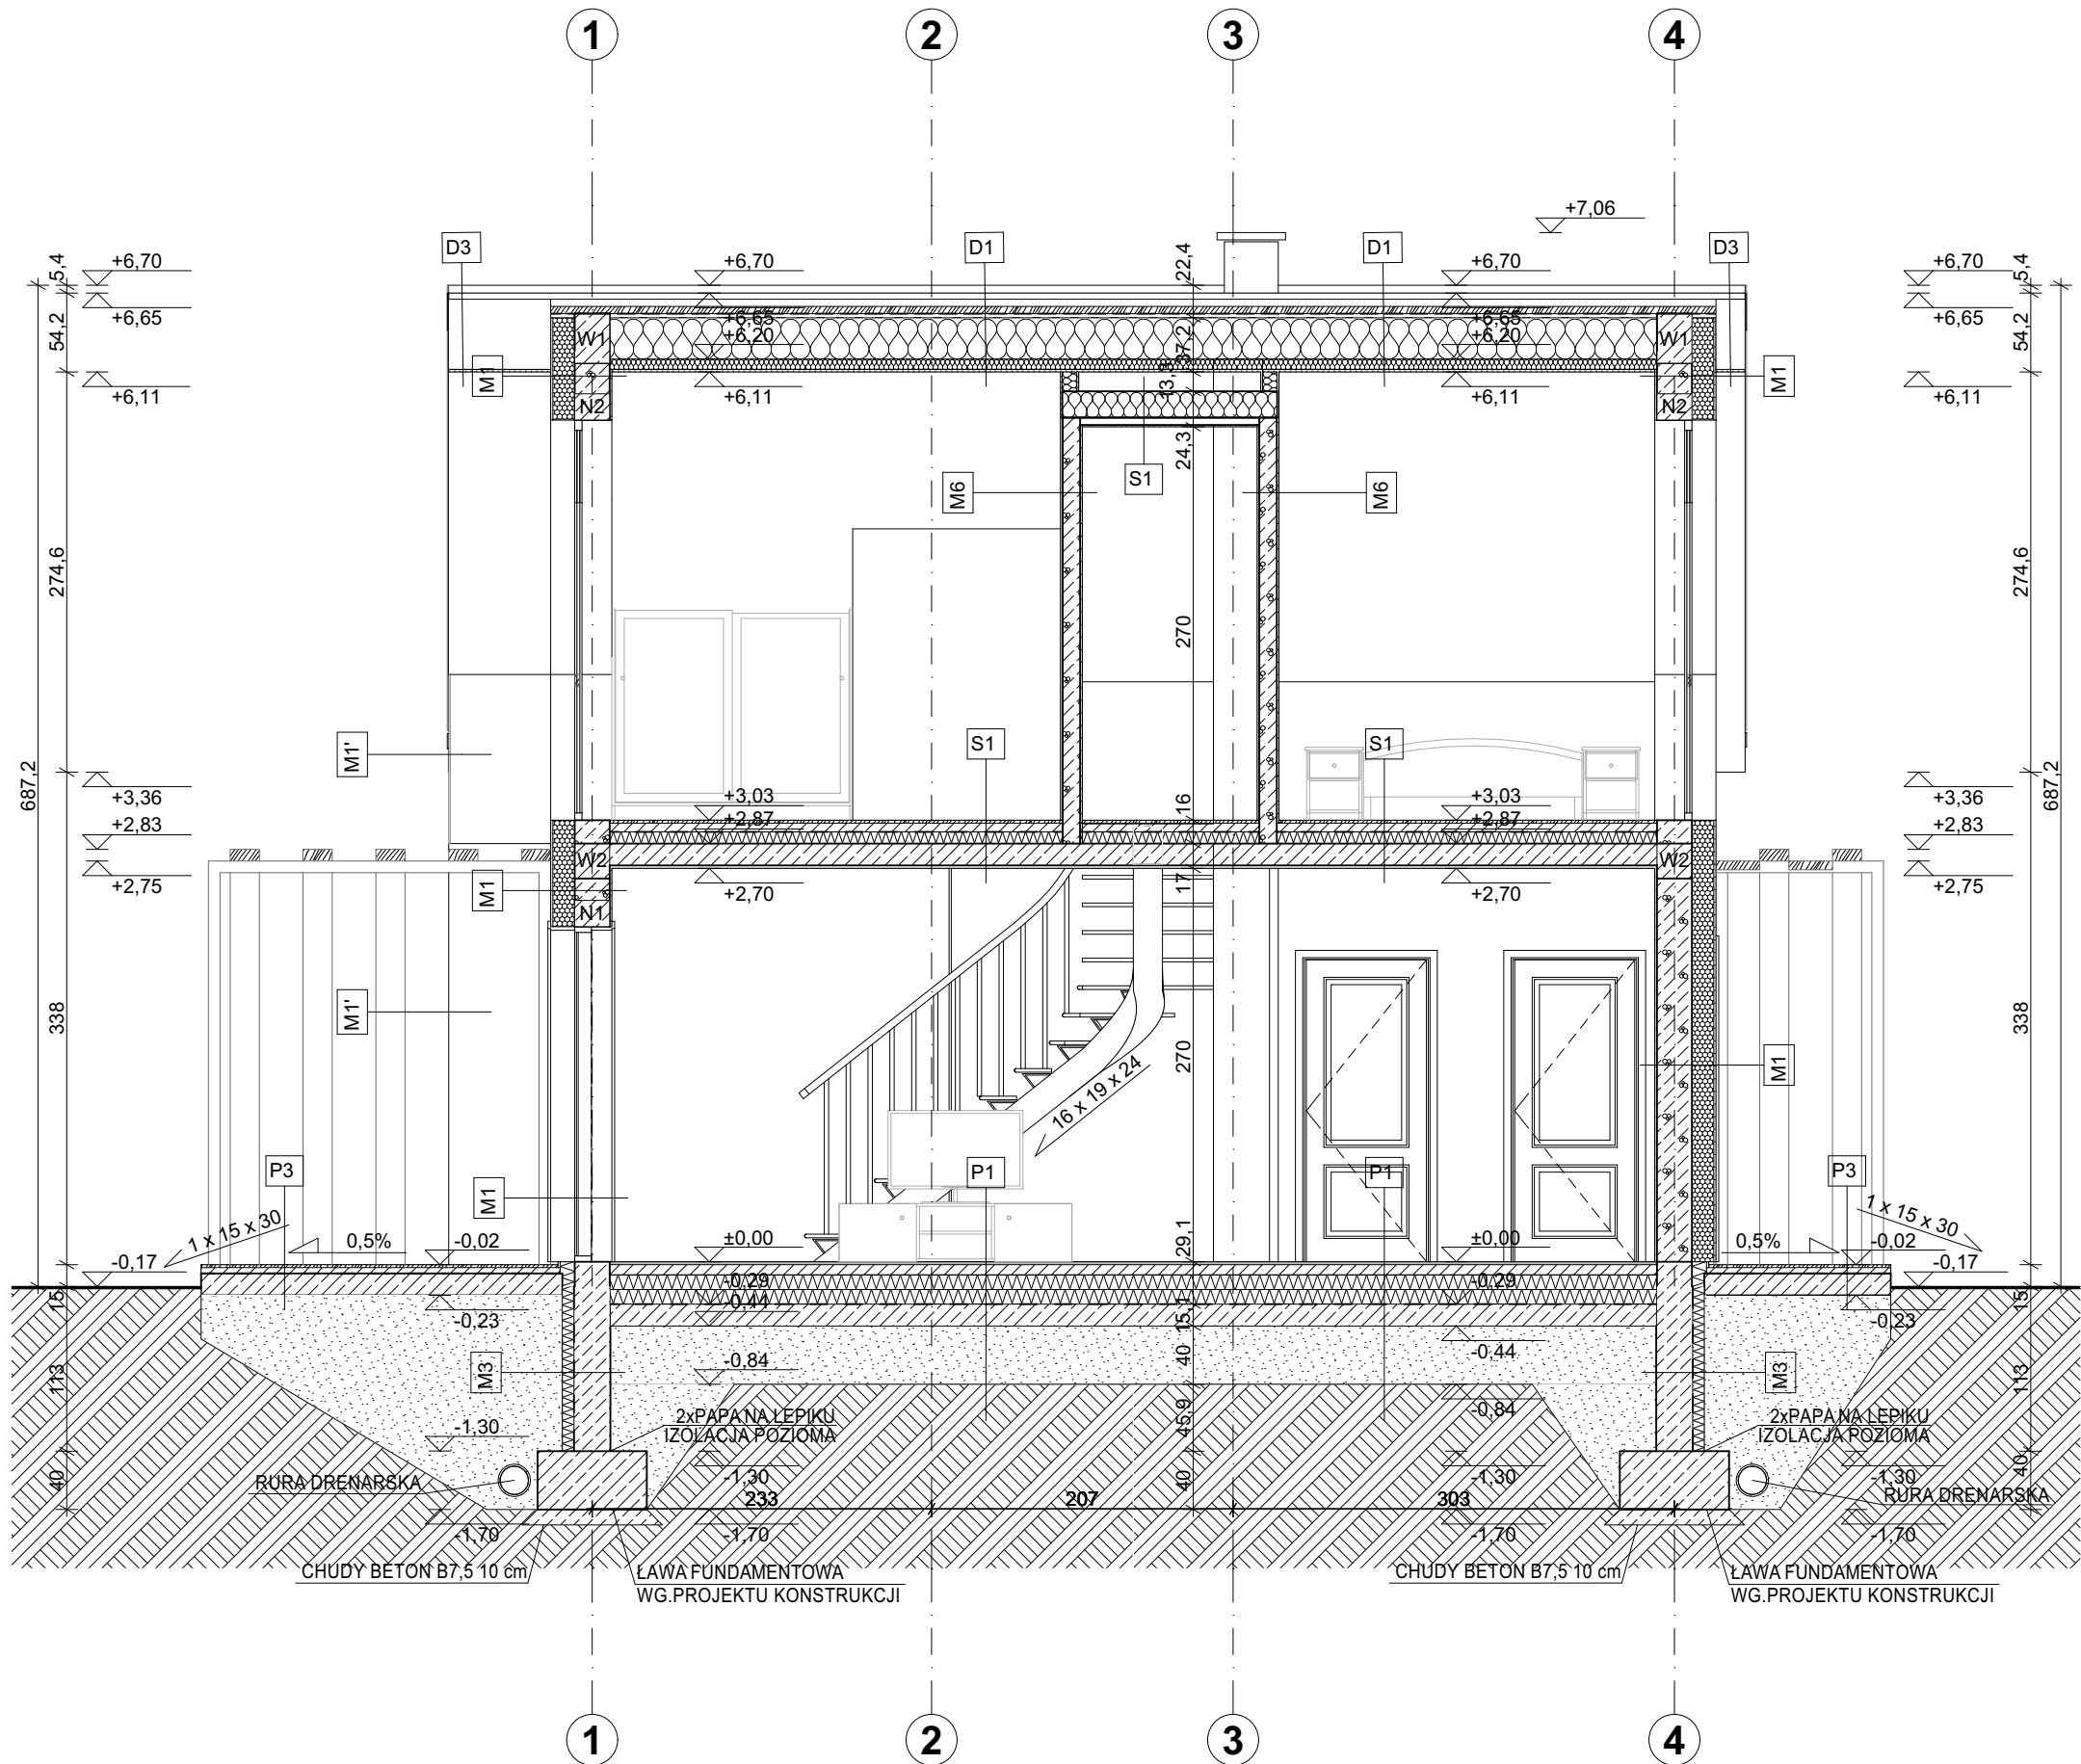

STROP NA GRUNCIE	P1	WYKŁADZINA, TERAKOTA, PANELE	2,0cm
		GLĄDZ CEMENTOWA	7,0cm
		STYROPIAN EPS 100	10,0cm
		STYROPIAN EPS 100	10,0cm
		IZOLACJA PRZECIWWILGOCIOWA Z PAPY TERMOZGRZEWALNEJ LUB FOLII	
		PLYTA ŻELBETOWA	15,0cm
		POSPÓŁKA	40,0cm

STROP NA GRUNCIE - POMIESZCZENIA WORE	P2	PLYTKI CERAMICZNE NA KLEJ	2,0cm
		FOLIA IZOLACYJNA W PŁYNIE	
		PODKŁAD BETONOWY	7,0cm
		STYROPIAN EPS 100	10,0cm
		STYROPIAN EPS 100	10,0cm
		IZOLACJA PRZECIWWILGOCIOWA Z PAPY TERMOZGRZEWALNEJ LUB FOLII	
		PLYTA ŻELBETOWA	15,0cm

PODEST NAZIEMNY	P3	PLYTKI Z GRESU MROZOODPORNEGO ANTYPOŚLIZGOWEGO ZE SPOINĄ WOODOODPORNĄ	2,0cm
		WYLEWKA BETONOWA ZE SPADKIEM 0,5% NA ZEWNĄTRZ	4,0cm
		PLYTA ŻELBETOWA	15,0cm
		POSPÓŁKA	40,0cm

STROP NAD PARTEREM - POMIESZCZENIA WORE	S1	WYKŁADZINA, TERAKOTA, PANELE	1,5cm
		GLĄDZ CEMENTOWA ZBROJONA SIATKĄ	6,0cm
		IZOLACJA PRZECIWWILGOCIOWA Z PAPY TERMOZGRZEWALNEJ LUB FOLII	
		STYROPIAN	8,0cm
		STROP ŻELBETOWY	15,0cm
		TYNK CEMENTOWO-WAPIENNY	1,5cm

STROP NAD PARTEREM - POMIESZCZENIA WORE	S2	PLYTKI CERAMICZNE NA KLEJ	2,0cm
		FOLIA IZOLACYJNA W PŁYNIE	
		PODKŁAD BETONOWY	6,0cm
		STYROPIAN EPS 100	8,0cm
		IZOLACJA PRZECIWWILGOCIOWA Z PAPY TERMOZGRZEWALNEJ LUB FOLII	
		STROP ŻELBETOWY	15,0cm
		TYNK CEMENTOWO-WAPIENNY	1,5cm

STROP NAD PARTEREM - PODAZEM	S3	WELNA MINERALNA MIĘDZY JĘTKAMI	18,0cm
		FOLIA PAROIZOLACYJNA	
		DESKI LUB PŁYTY G-K	1,5cm

ELEVACJE - OPASKA	M1	TYNK STRUKTURALNY BARWIONY	1,5cm
		STYROPIAN ELEVACYJNY	15,0cm
		BŁOCKI GAZOBETONOWE YTONG	24,0cm
		ZACIERKA GIPSOWA	1,5cm

ELEVACJE - COKÓŁ	M1'	TYNK STRUKTURALNY BARWIONY	1,5cm
		STYROPIAN ELEVACYJNY	15,0cm
		BŁOCKI GAZOBETONOWE YTONG	24,0cm
		STYROPIAN ELEVACYJNY	5,0cm

ELEVACJE - COKÓŁ	M2	COKÓŁ STYROPIANOWY WYKONCZONY TYNKIEM	
		TYNK NA SIATCE	1,5cm
		STYROPIAN ELEVACYJNY	10,0cm
		IZOLACJA PRZECIWWILGOCIOWA	

FUNDAMENT	M3	STYROPIAN XPS 100	8,0cm
		IZOLACJA PRZECIWWILGOCIOWA	
		BŁOCKI BETONOWE	25,0cm

FUNDAMENT	M4	IZOLACJA PRZECIWWILGOCIOWA	
		BŁOCKI BETONOWE	25,0cm

M5		TYNK WEWNĘTRZNY	1,5cm
		BŁOCKI GAZOBETONOWE YTONG	24,0cm
		TYNK WEWNĘTRZNY	1,5cm

M6		TYNK WEWNĘTRZNY	1,5cm
		BŁOCKI GAZOBETONOWE YTONG	12cm
		TYNK WEWNĘTRZNY	1,5cm

DACHOWE	D1	DACHÓWKA CERAMICZNA	
		PEŁNE DESKOWANIE	3,0cm
		KONTRLATY	5,0x3,5cm
		FOLIA PAROPRZEPUSZCZALNA	
		PUSTKA POWIETRZNA	2,0cm
		WELNA MINERALNA MIĘDZY KROKWIAMI	20,0cm
		WELNA MIĘDZY ŁATAMI / STELAŻEM	1,5cm

DACH ŁACZNIKA	D2	BLACHA NA RĄBEK STOJĄCY	
		ŁATY	5,0x3,5cm
		KONTRLATY	5,0x3,5cm
		FOLIA PAROPRZEPUSZCZALNA	
		KROKIEW	20,0cm

OKAPY DACHOWE	D3	DACHÓWKA CERAMICZNA	
		PEŁNE DESKOWANIE	3,0cm
		KONTRLATY	5,0x3,5cm
		FOLIA PAROPRZEPUSZCZALNA	
		KROKIEW	20,0cm